


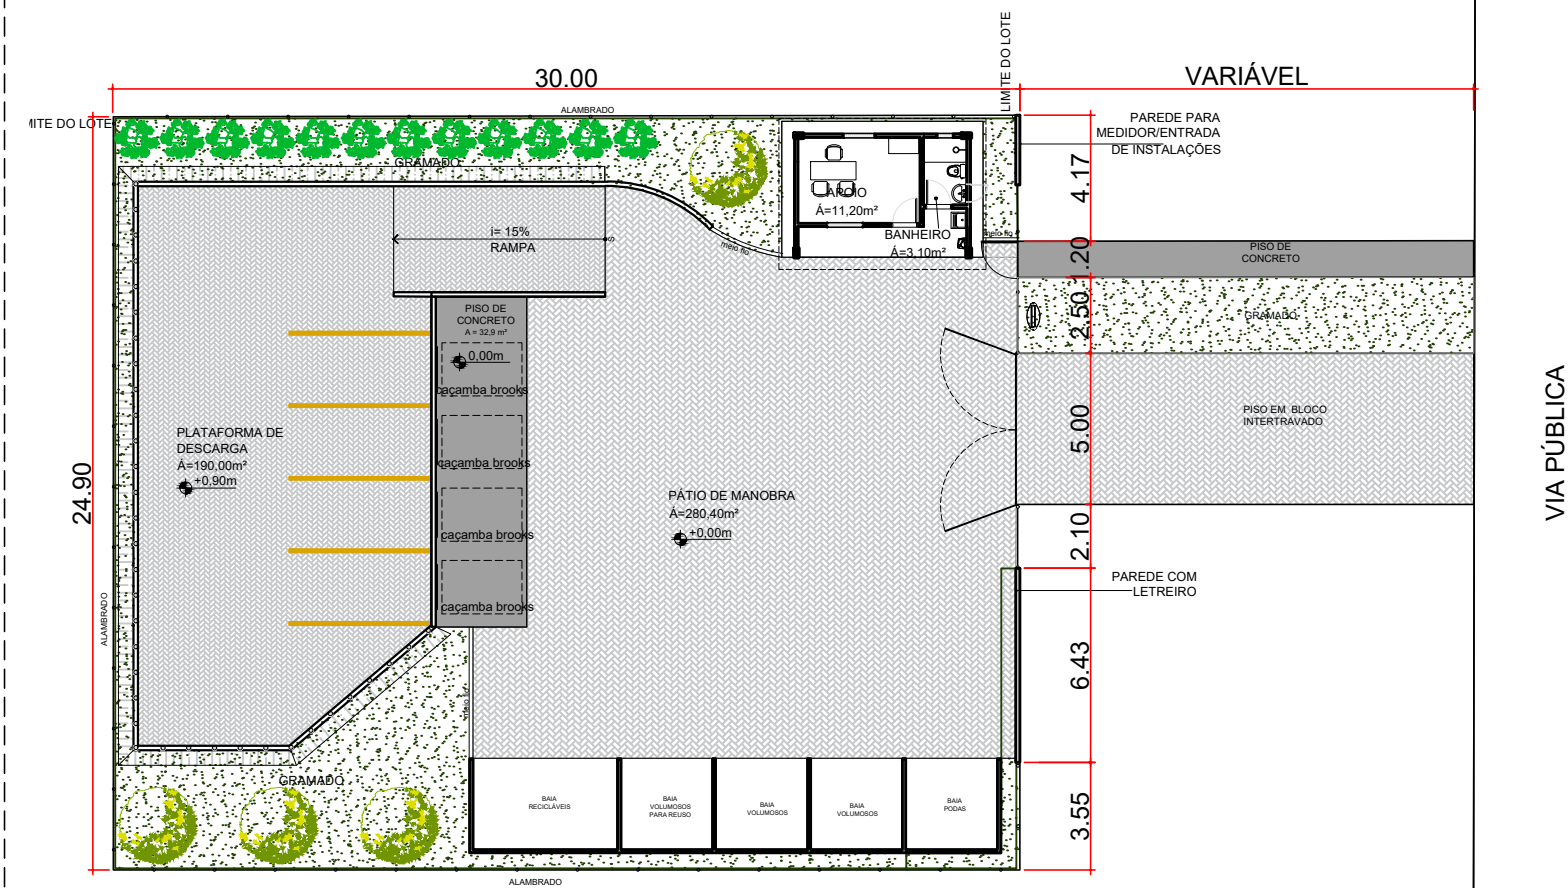

PEV - PLANTA DE LOCAÇÃO
ESCALA 1:250

VIA PÚBLICA

 SERVIÇO DE LIMPEZA URBANA		 É tempo de ação. GDF			
PONTO DE ENTREGA VOLUNTÁRIA					
PROPRIETÁRIO: :		SERVIÇO DE LIMPEZA URBANA- SLU			
ENDEREÇO:		A DEFINIR NA ORDEM DE SERVIÇO			
RA - UF:		DF			
_____ PROPRIETÁRIO					
_____ RESP. TÉCNICO		_____ CREA			
_____ GLORIA LUSTOSA PIRES		_____ A135918-5			
_____ AUTOR DO PROJETO		_____ CAU			
PONTO DE ENTREGA VOLUNTÁRIA					
PROJETO DE ARQUITETURA					
COORDENAÇÃO DITEC - DIRETORIA TÉCNICA DO SLU		PLANTA DE SITUAÇÃO PLANTA DE LOCAÇÃO		ARQ	
REVISÃO R-00		ESCALA INDICADA		PRANCHA	
FORMATO A3(297X420)		DATA EMISSÃO MAIO/2023		01/05	

ESPECIFICAÇÃO DE VEGETAÇÃO	
NOME	REPRESENTAÇÃO
AROEIRA SALSA (Schinus molle)	
SANSÃO DO CAMPO (Mimosa caesalpinifolia)	

QUADRO DE ESQUADRIA/ FECHAMENTO					
COD.	QT.	LARG.	ALT.	PEIT.	DESCRIÇÃO
PF-01	01	500	200	-	PORTÃO DE ALAMBRADO
PF-02	01	120	200	-	PORTÃO DE ALAMBRADO
INSTALAR ALAMBRADO EM MOURÕES DE CONCRETO, COM TELA DE ARAME GALVANIZADO, ALTURA 2,00 M MOURÕES PINTADOS EM TINTA PVA NA COR LARANJA					
TO-01	01	600	90	-	TOTEM DE IDENTIFICAÇÃO - VER DETALHE



PEV - PLANTA BAIXA
ESCALA 1:100



PONTO DE ENTREGA VOLUNTÁRIA

PROPRIETÁRIO :	SERVIÇO DE LIMPEZA URBANA- SLU
ENDEREÇO:	PROJETO PADRÃO- ENDEREÇO DE ACORDO COM A PLANTA DE LOCAÇÃO
RA - UF:	DF
PROPRIETÁRIO	
RESP. TÉCNICO	CREA
GLORIA LUSTOSA PIRES AUTOR DO PROJETO	A135918-5 CAU

APROVAÇÕES	
	REVISÃO

OBSERVAÇÕES:

PONTO DE ENTREGA VOLUNTÁRIA
PROJETO DE ARQUITETURA

COORDENAÇÃO DITEC - DIRETORIA TÉCNICA DO SLU	PLANTA BAIXA		ARQ
FORMATO A2(420X594)	REVISÃO R-00	ESCALA INDICADA DATA EMISSÃO MAIO/2023	
			PRANCHA 02/05

QUADRO DE ESQUADRIA					
COD.	QT.	LARG.	ALT.	PEIT.	DESCRIÇÃO
PA-01	02	80	210	-	PORTA VENEZIANA DE ALUMÍNIO
JA-01	01	120	120	95	JANELA DE ALUMÍNIO COM DUAS FOLHAS DE CORRER COM VIDRO
CB-01	03	50	50	165	COBOGÔ DE CONCRETO
VZ-01	01	60	60	270	PORTINHOLA DE ALUMÍNIO VENEZIANA

ESPECIFICAÇÕES

- ☐ PISO
- 1 - CONCRETO DESEMPENADO
- 2 - REVESTIMENTO CERÂMICO 60x60 ANTIDERRAPANTE
- ☐ PAREDE
- 1 - PAREDE COM PINTURA ACRÍLICA BRANCA SOBRE REBOCO FINO E MASSA LÁTEX
- 2 - REVESTIMENTO CERÂMICO 35x35 ESMALTADO
- ☐ TETO
- 1 - LAJE PINTURA PVA LÁTEX BRANCO NEVE SOBRE MASSA CORRIDA PVA



PONTO DE ENTREGA VOLUNTÁRIA

PROPRIETÁRIO: :	SERVIÇO DE LIMPEZA URBANA- SLU
ENDEREÇO:	PROJETO PADRÃO- ENDEREÇO DE ACORDO COM A PLANTA DE LOCAÇÃO
RA - UF:	DF


PROPRIETÁRIO	
RESP. TÉCNICO	CREA
GLORIA LUSTOSA PIRES	A135918-5
AUTOR DO PROJETO	CAU

APROVAÇÕES	
	REVISÃO


OBSERVAÇÕES:

PONTO DE ENTREGA VOLUNTÁRIA
PROJETO DE ARQUITETURA


COORDENAÇÃO DITEC - DIRETORIA TÉCNICA DO SLU	EDIFICAÇÃO DE APOIO	ARQ	
FORMATO A2(420X594)	REVISÃO R-00	ESCALA INDICADA DATA EMISSÃO MAIO/2023	PRANCHA 03/05

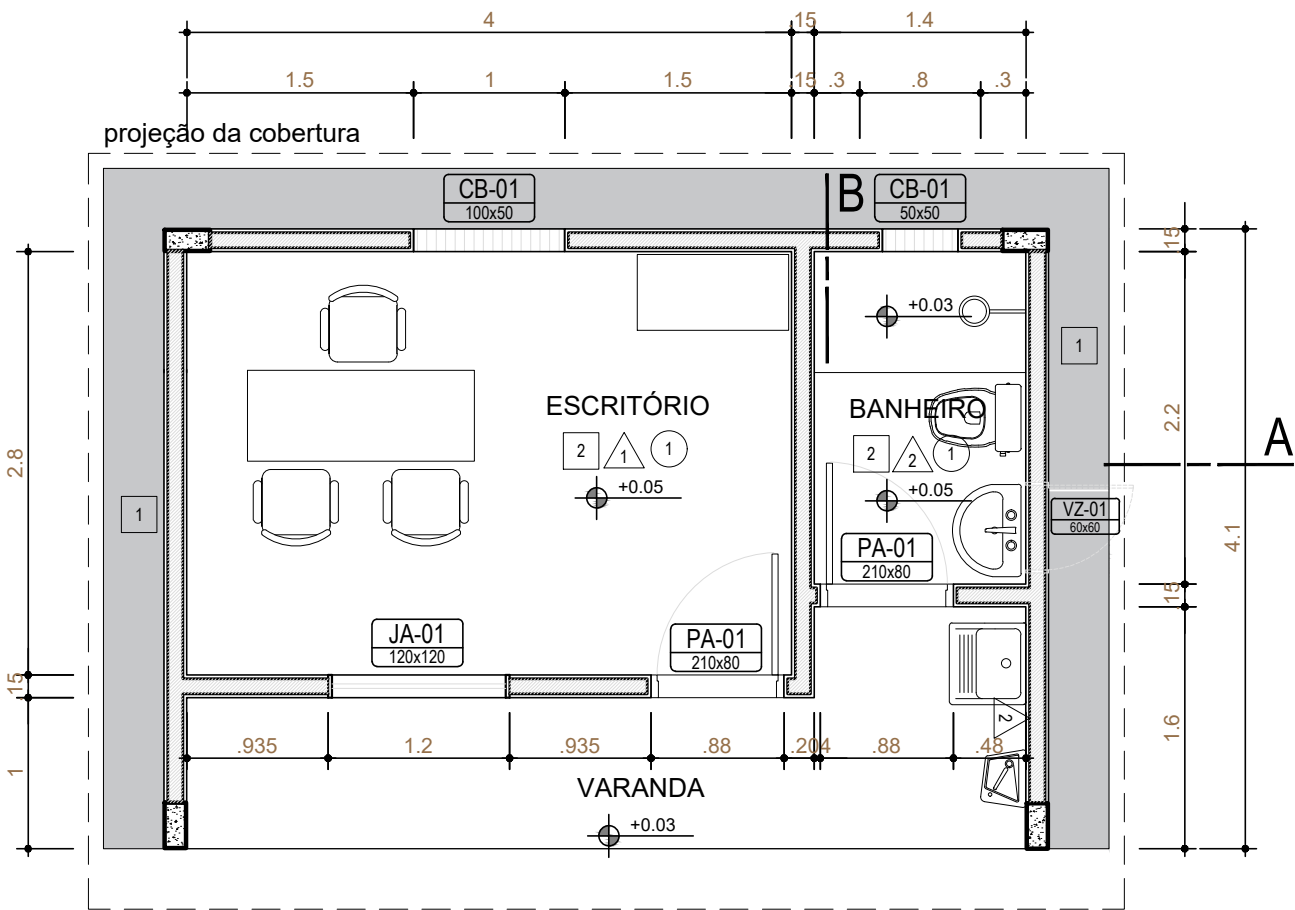


P. BAIXA BLOCO ADM.
ESCALA 1:50

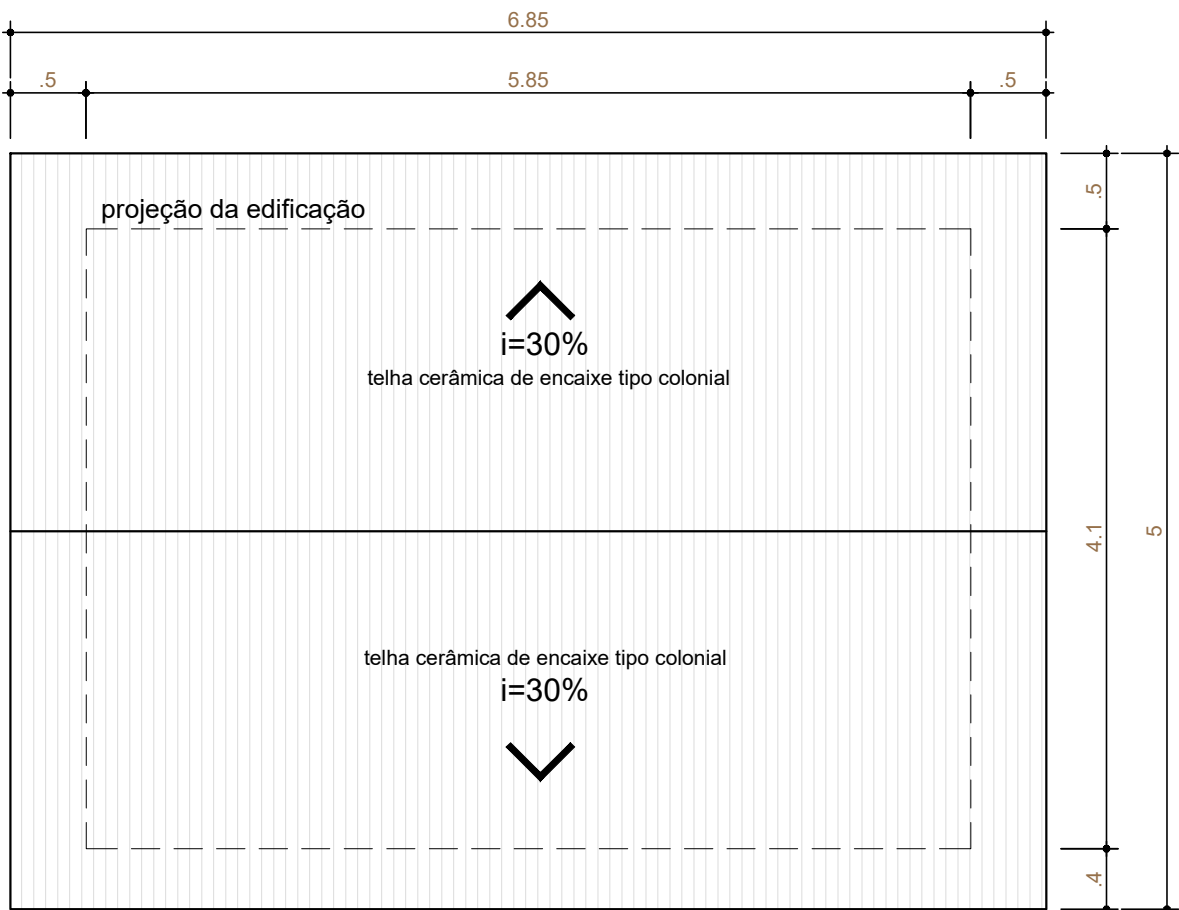


VISTA DE COBERTURA
ESCALA 1:50

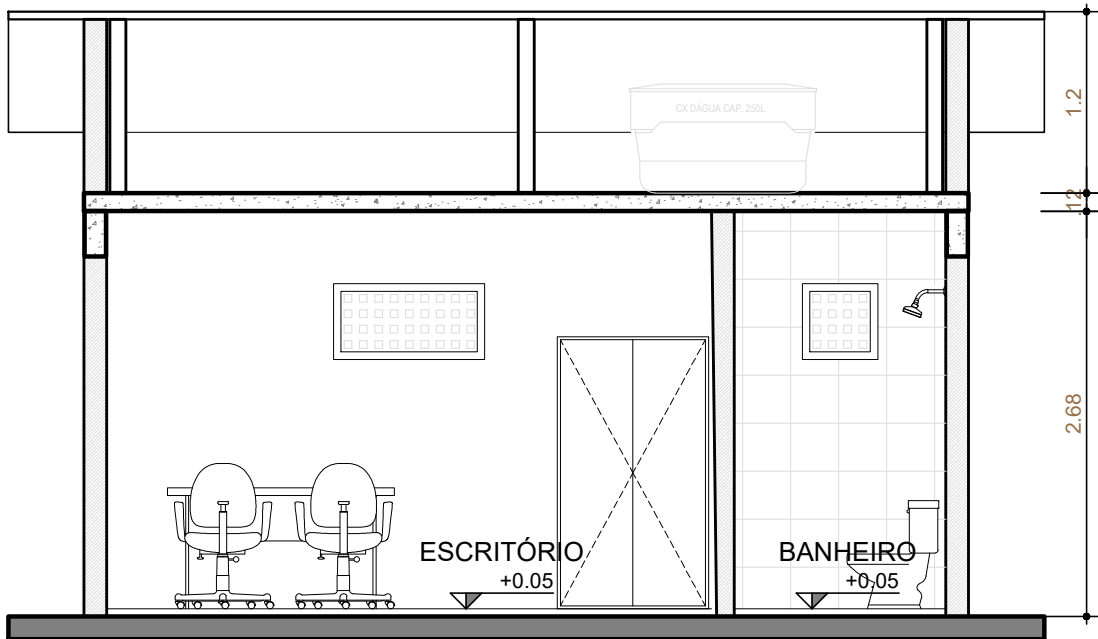


CORTE A
ESCALA 1:50

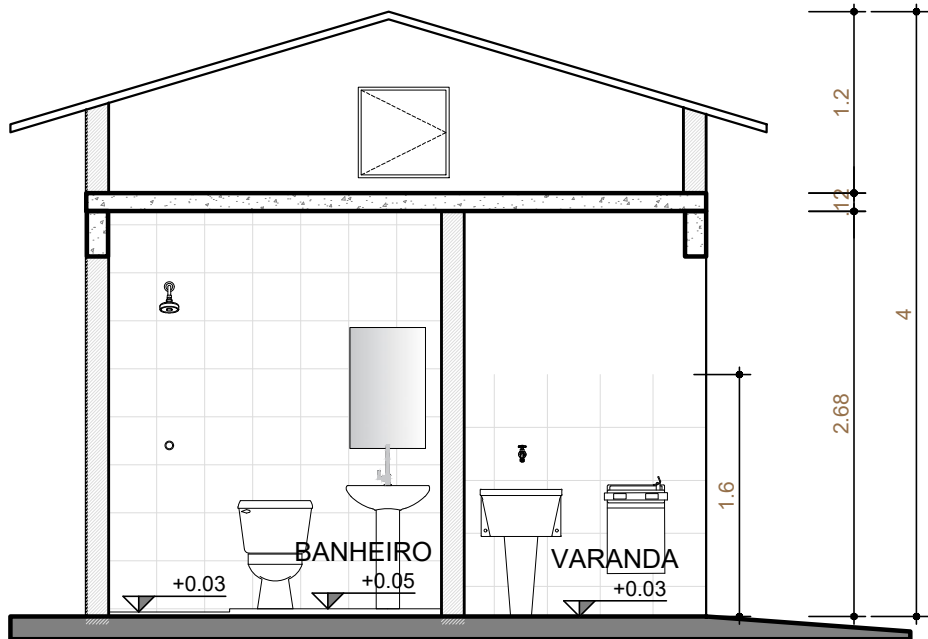


CORTE B
ESCALA 1:50

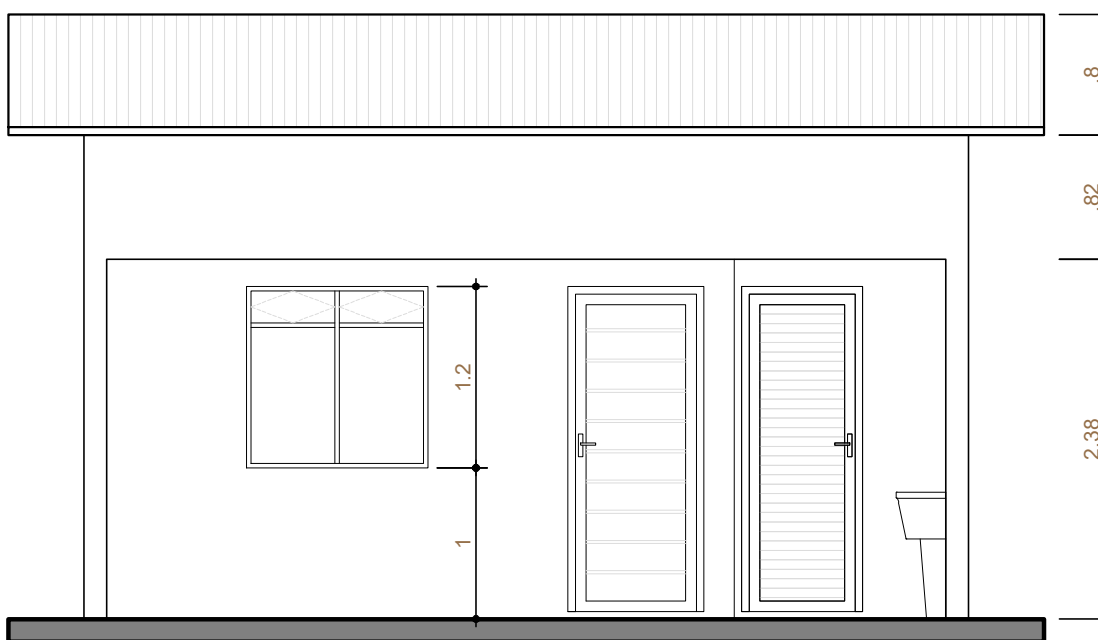


FACHADA FRONTAL
ESCALA 1:50

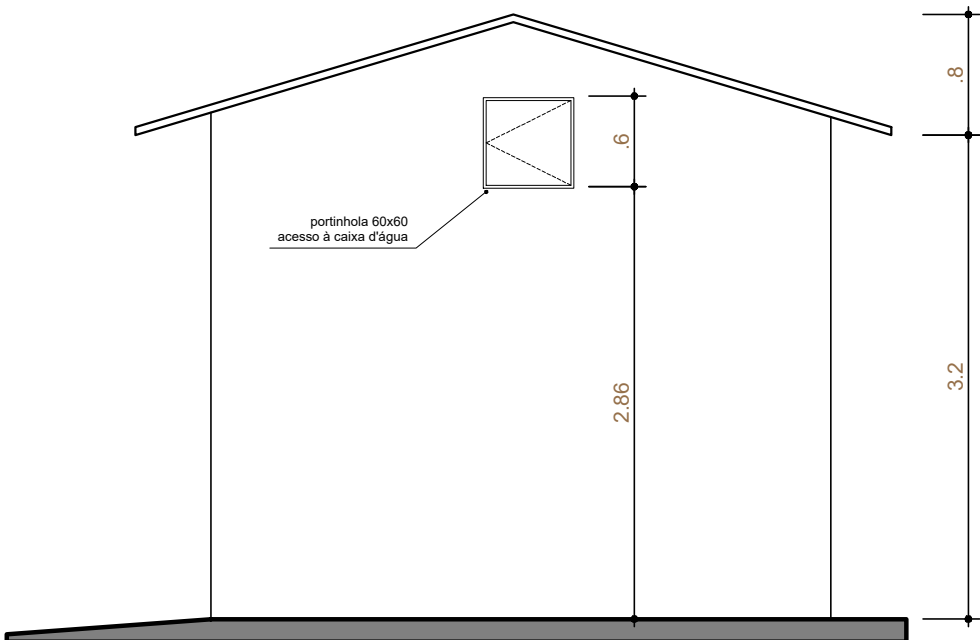


FACHADA LATERAL DIREITA
ESCALA 1:50

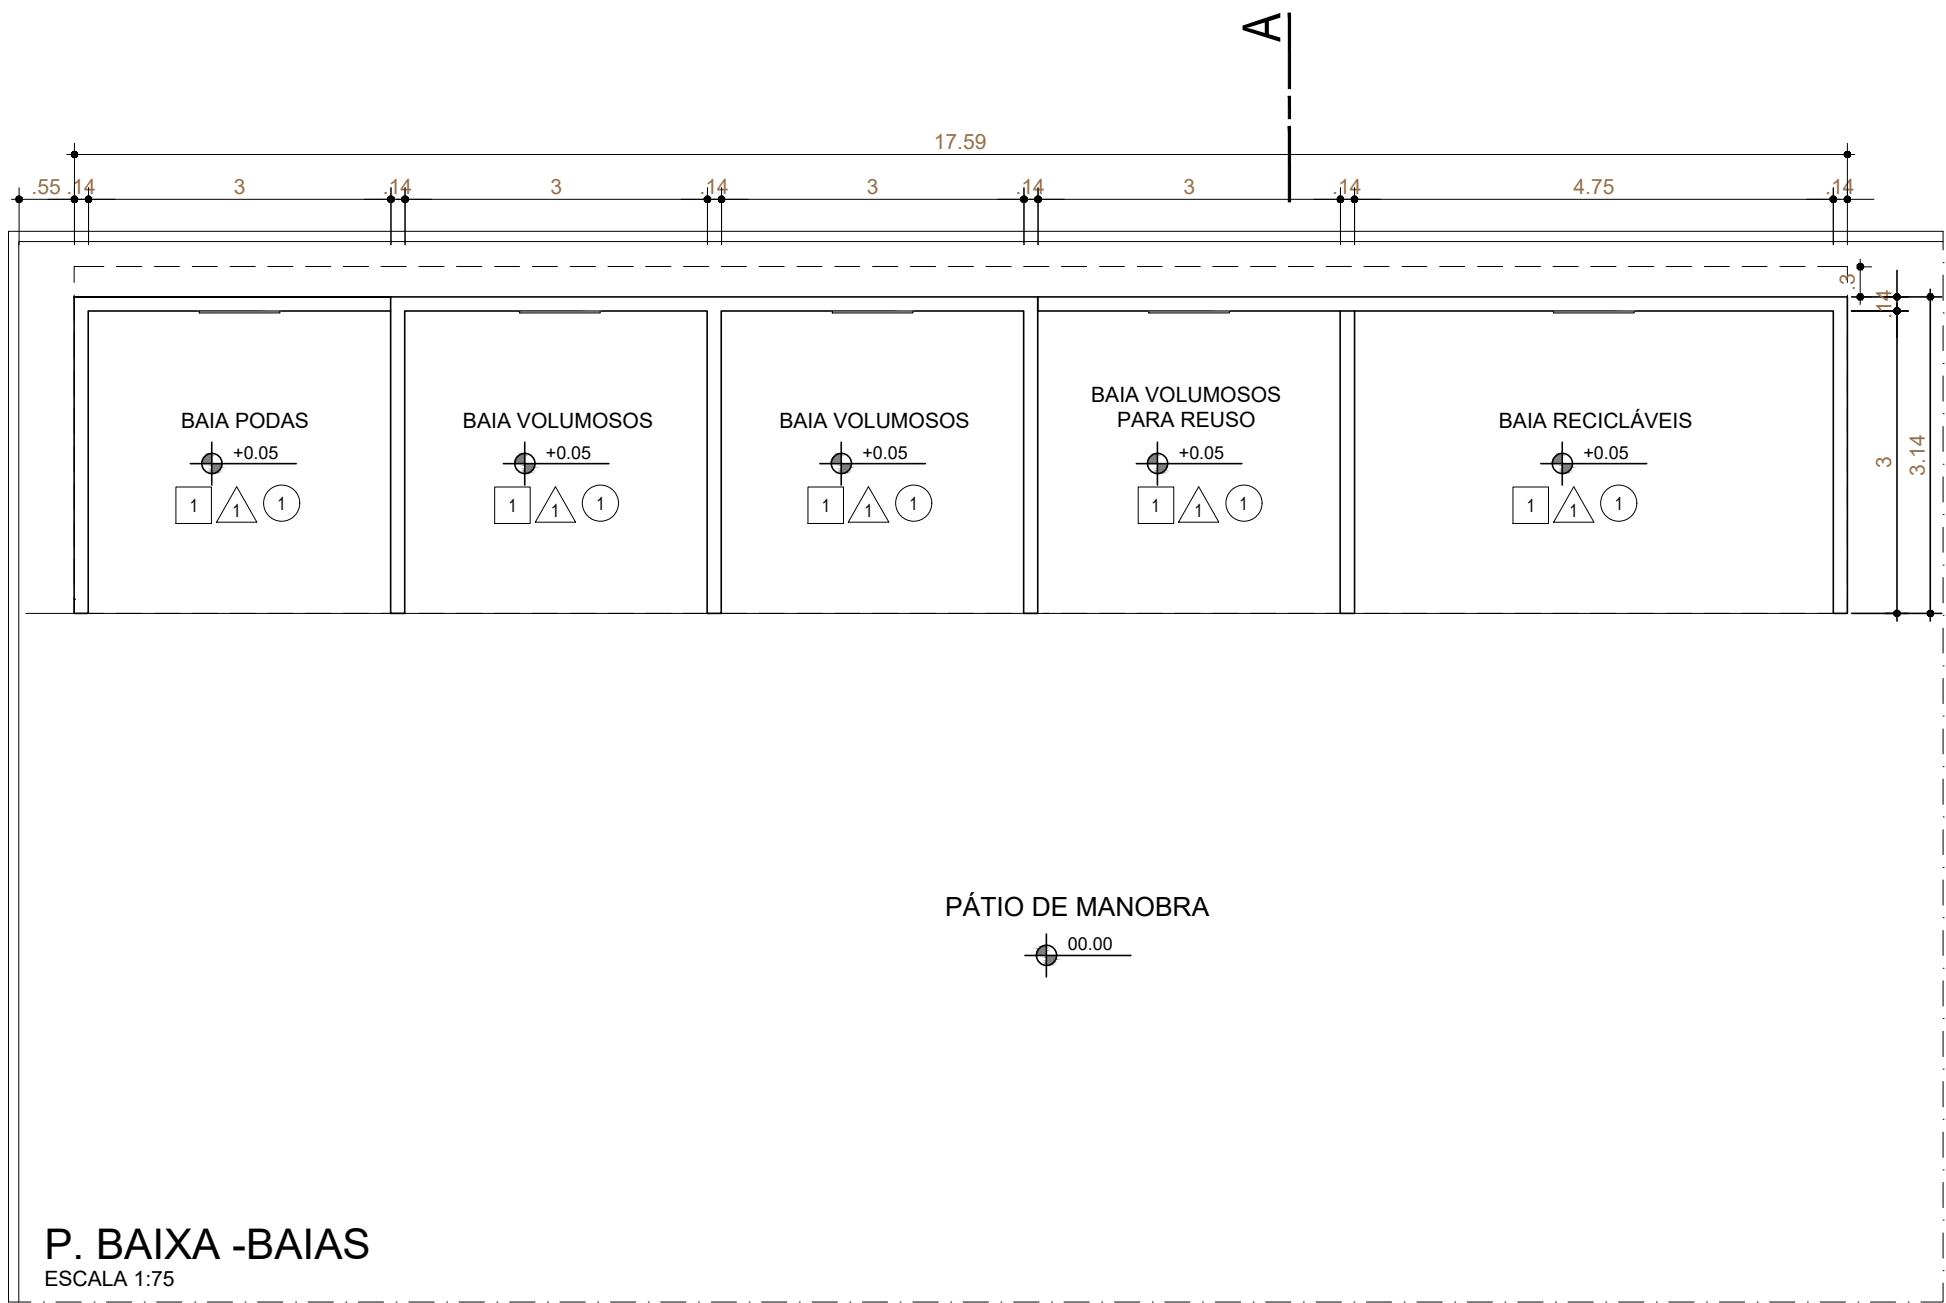


P. BAIXA -BAIAS
ESCALA 1:75

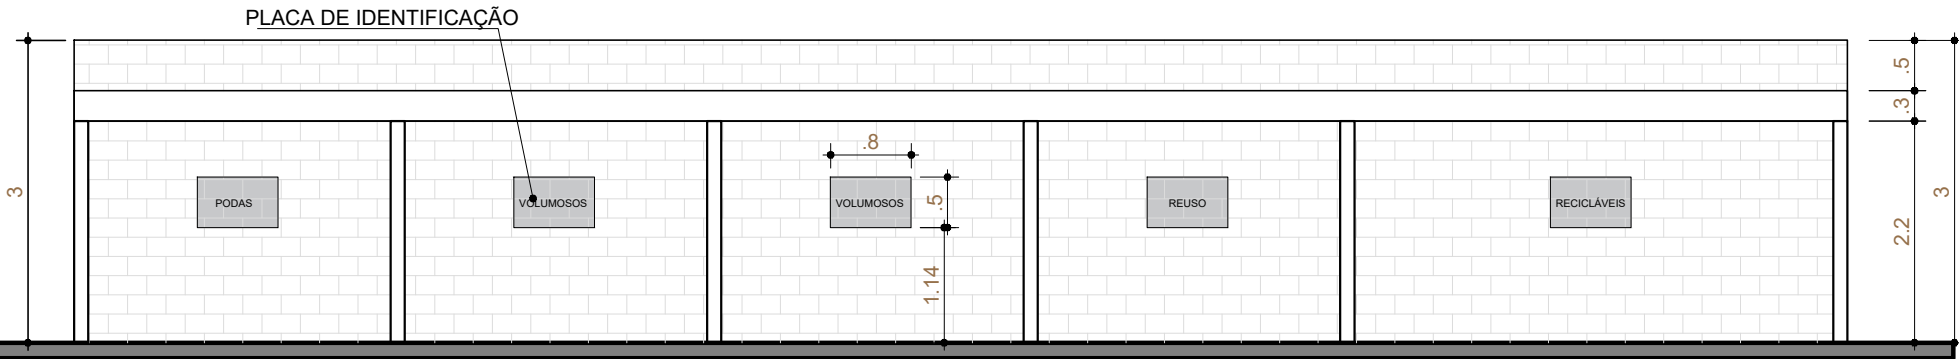


VISTA FRONTAL -BAIAS
ESCALA 1:75

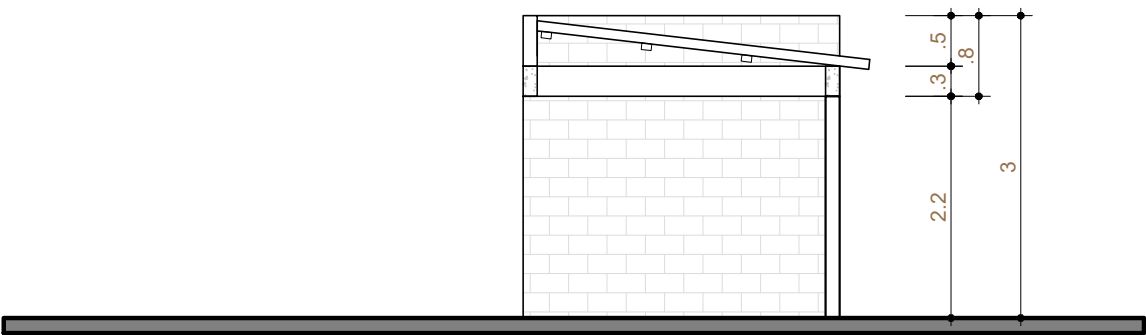

CORTE -BAIAS
ESCALA 1:75

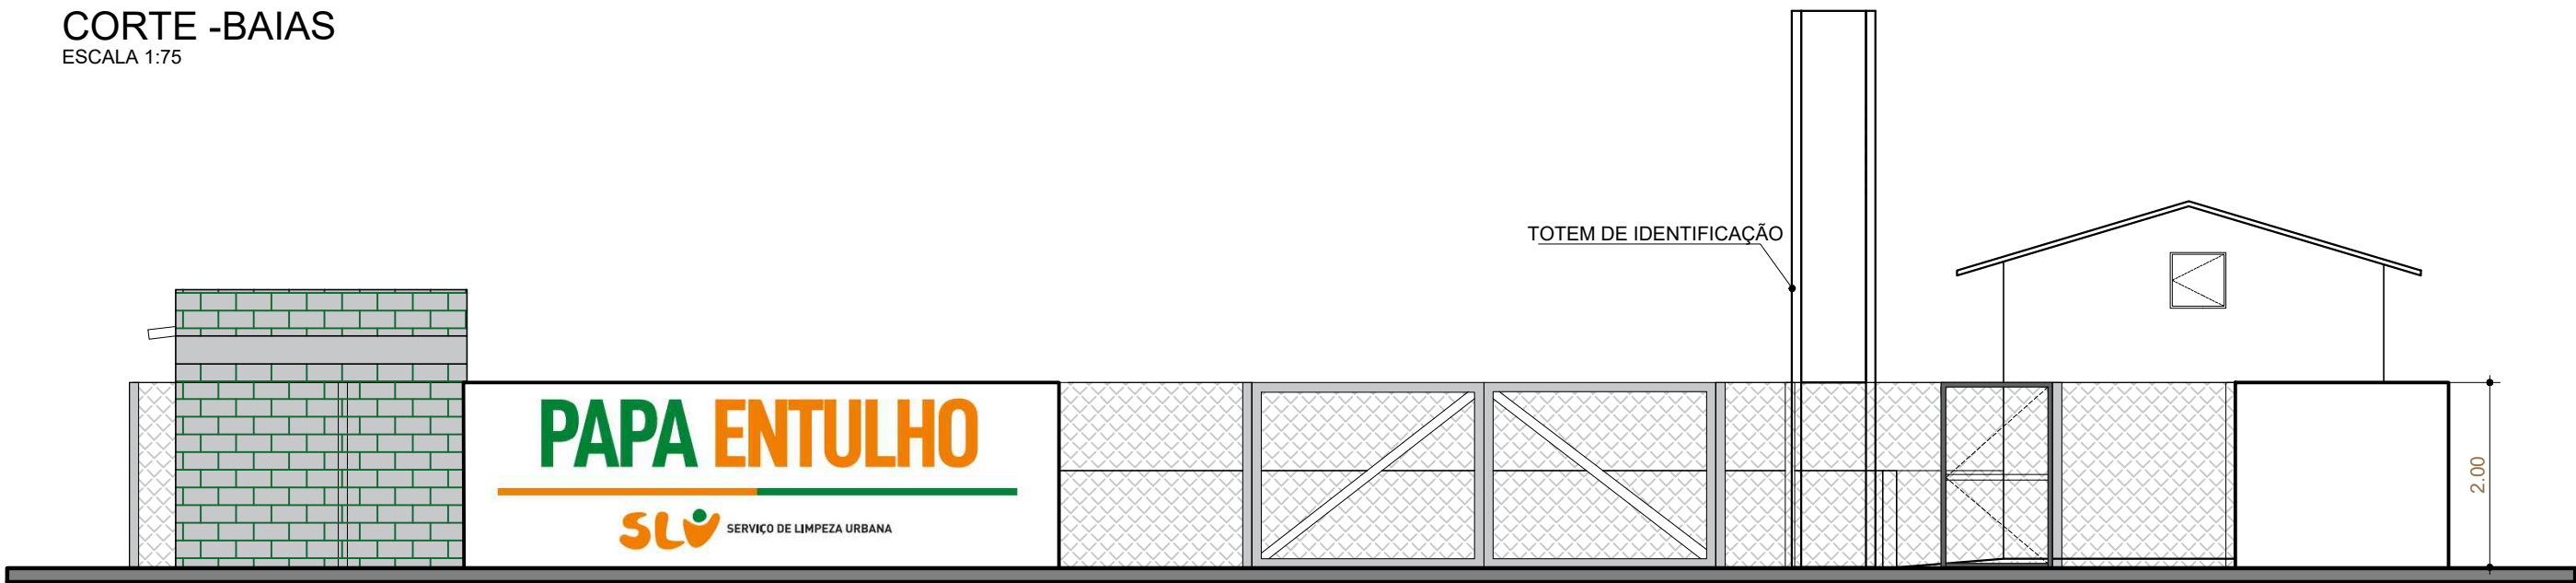

FACHADA FRONTAL -PEV
ESCALA 1:75

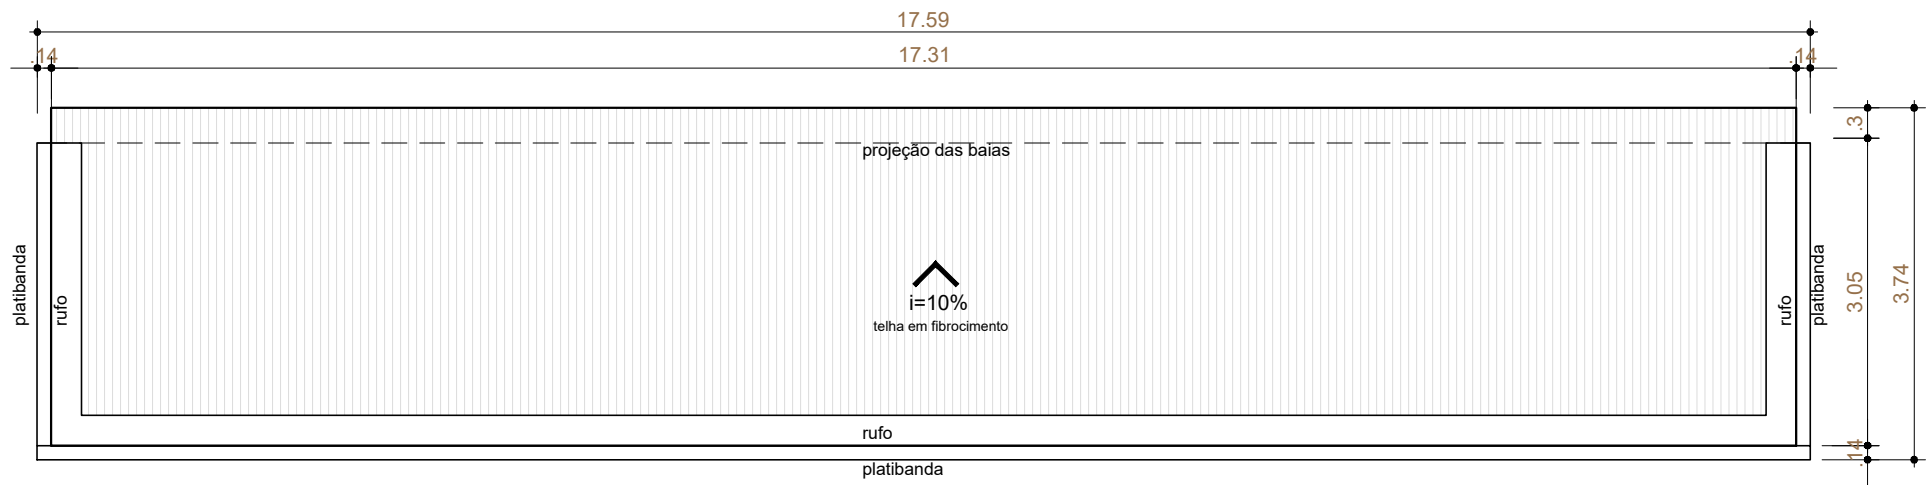



P. COBERTURA -BAIAS
ESCALA 1:75

ESPECIFICAÇÕES	
☐ PISO	1 - CONCRETO DESEMPENADO
☐ PAREDE	1 - PAREDE EM BLOCO DE CONCRETO PINTADA COM SELADOR ACRÍLICO E TINTA ACRÍLICA PVA NA COR VERDE
☐ TETO	1 - SEM ACABAMENTO DE TETO

					
PONTO DE ENTREGA VOLUNTÁRIA					
PROPRIETÁRIO: :		SERVIÇO DE LIMPEZA URBANA- SLU			
ENDEREÇO:		PROJETO PADRÃO- ENDEREÇO DE ACORDO COM A PLANTA DE LOCAÇÃO			
RA - UF:		DF			
PROPRIETÁRIO					
RESP. TÉCNICO		CREA			
GLORIA LUSTOSA PIRES		A135918-5			
AUTOR DO PROJETO		CAU			
APROVAÇÕES					
		REVISÃO			
OBSERVAÇÕES:					
PONTO DE ENTREGA VOLUNTÁRIA					
PROJETO DE ARQUITETURA					
COORDENAÇÃO		BAIAS		ARQ	
DITEC- DIRETORIA					
TÉCNICA DO SLU					
REVISÃO		ESCALA		PRANCHA	
R-00		INDICADA		04/05	
FORMATO		DATA EMISSÃO			
A2(420X594)		MAIO/2023			

☐ PISO

- 1 - CONCRETO DESEMPENADO
- 2 - PISO EM BLOCO INTERTRAVADO OU SEXTAVADO
- 3 - TALUDE COBERTO COM GRAMA

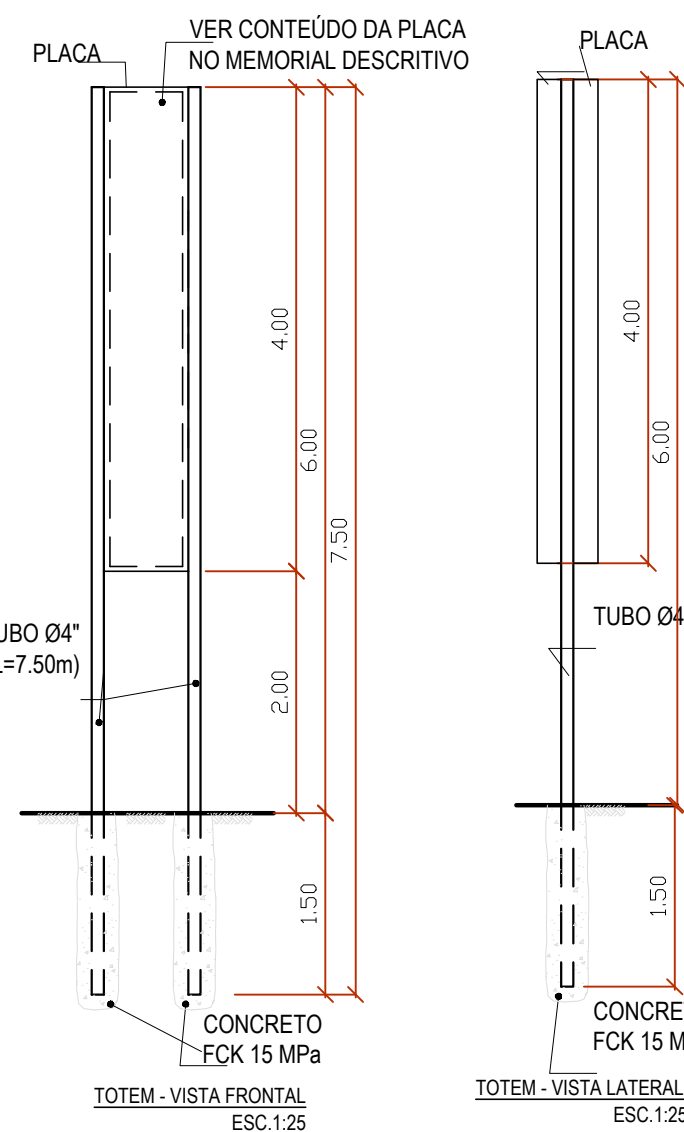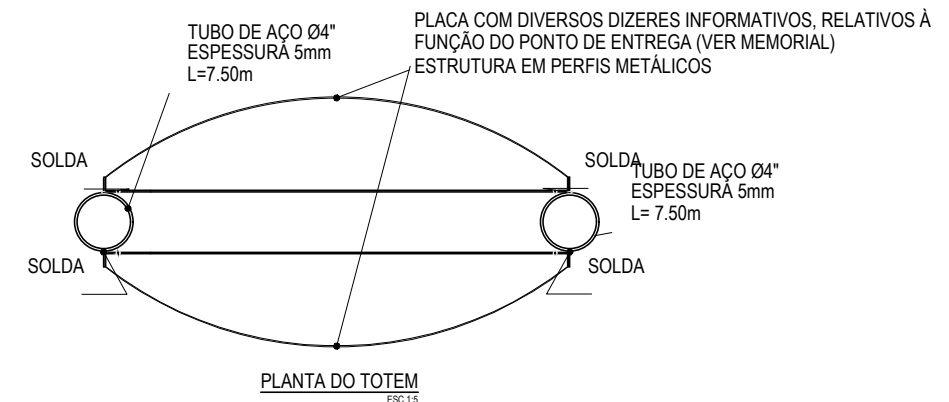

</