



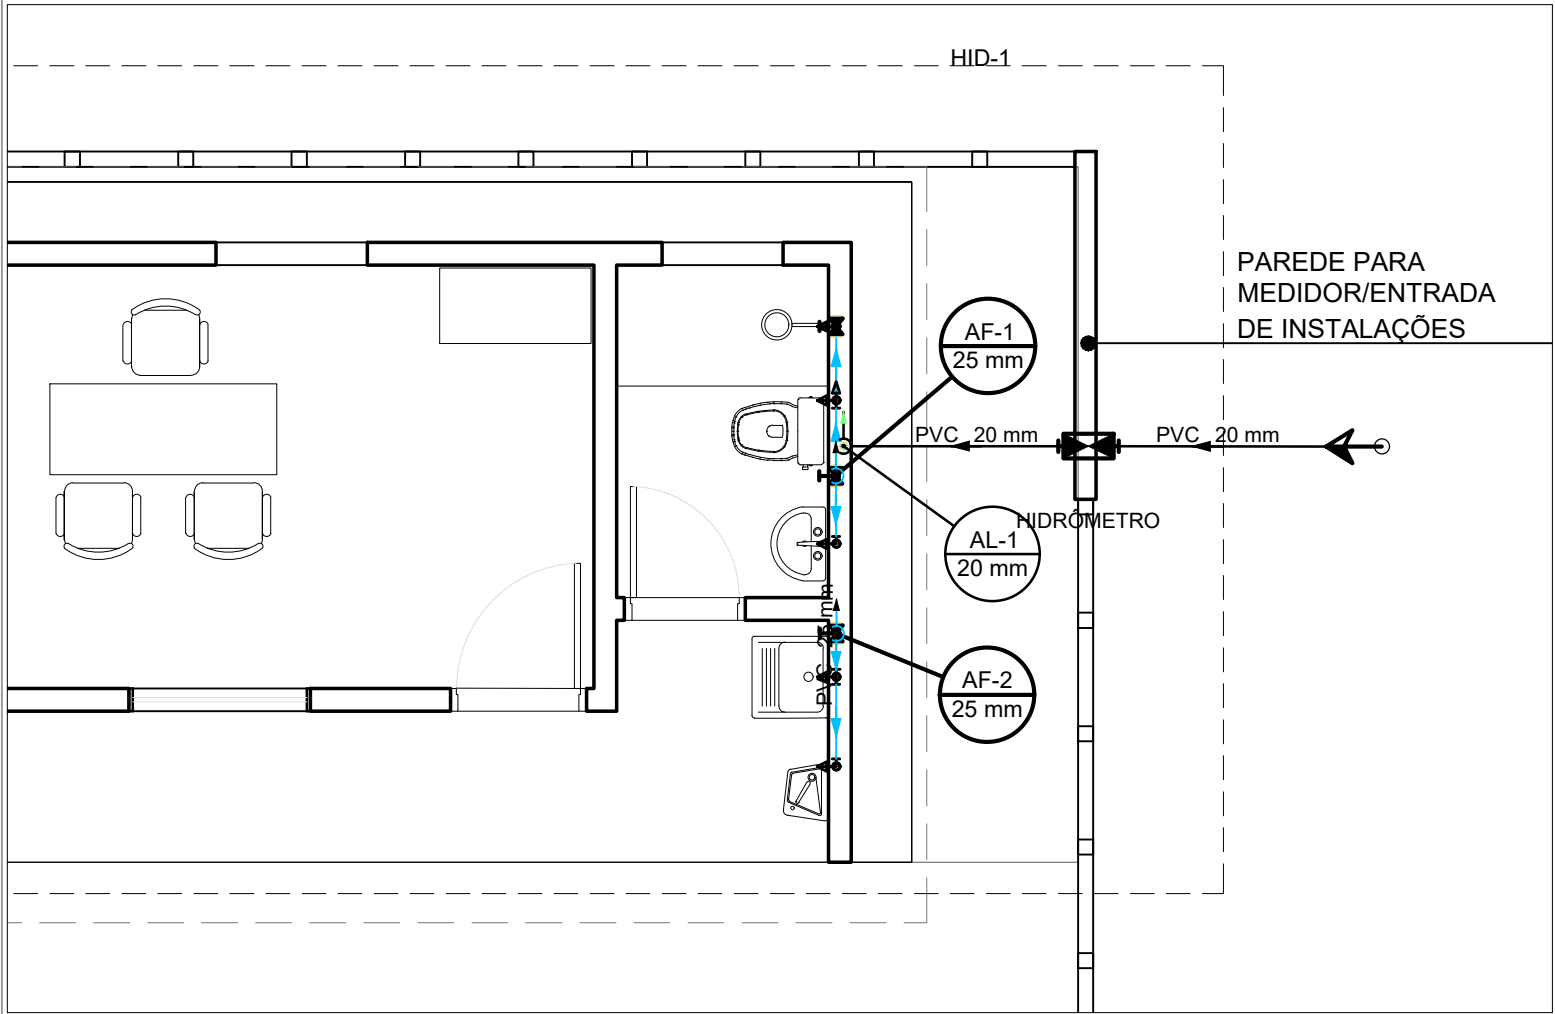

PEV - PLANTA DE INSTALAÇÕES HIDRÁULICAS- TÉRREO

ESCALA 1:50

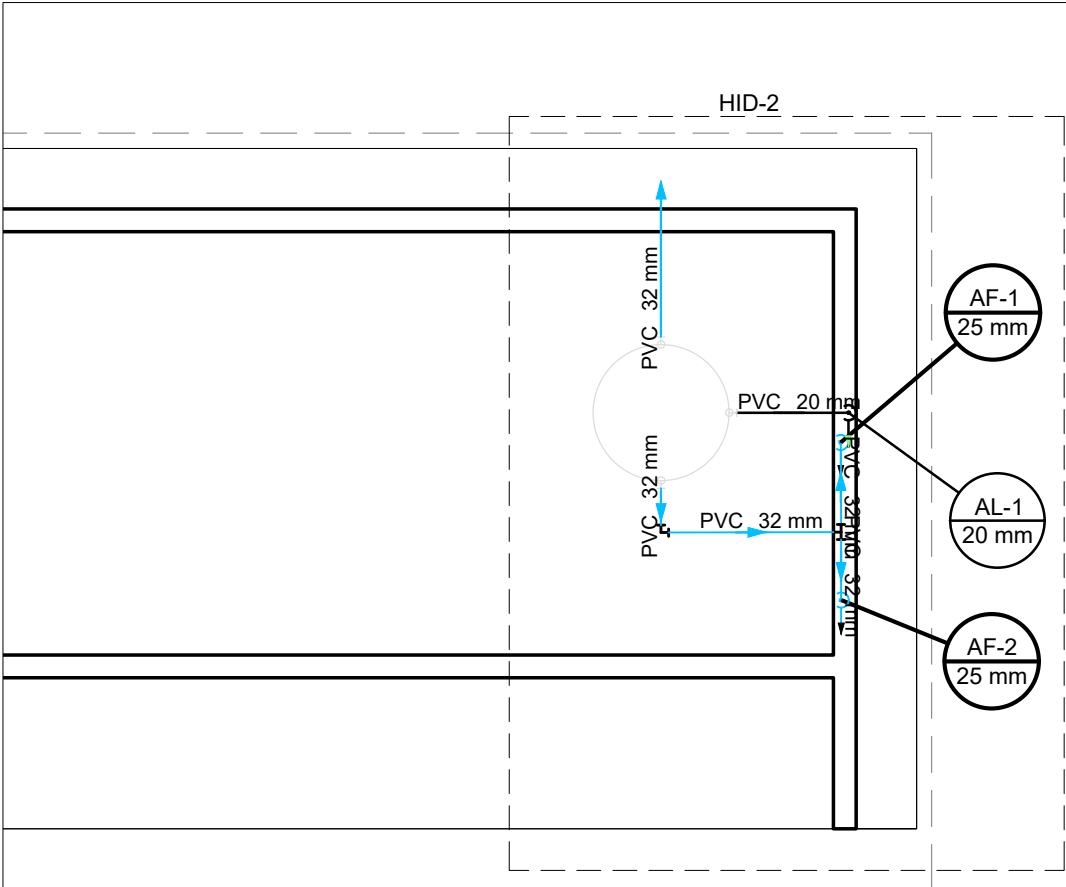

PEV - PLANTA DE INSTALAÇÕES HIDRÁULICAS- RESERVATÓRIO

ESCALA 1:50

Lista de Materiais- RESERVATÓRIO		
Alimentação		
PVC rígido soldável		
Adapt sold. c/ flange livre p/ cx. d' água	25 mm - 3/4"	1 pç
	32 mm - 1"	1 pç
Curva 90 soldável	20 mm	1 pç
Torneira de bóia	3/4"	1 pç
Tubos	20 mm	0.9 m
Reservatório cilíndrico		
Fibra de vidro	250 L	1 pç
Água fria		
PVC rígido soldável		
Adapt sold. c/ flange livre p/ cx. d' água	40 mm - 1.1/4"	1 pç
Joelho 90° soldável	32 mm	1 pç
Joelho de redução 90 soldável	32 mm - 25 mm	2 pç
Tubos	25 mm	0.22 m
	32 mm	2.41 m
Tê 90 soldável	32 mm	1 pç

Lista de Materiais		
Alimentação		
Metais		
Registro de esfera	1/2"	1 pç
Registro esfera borboleta bruto PVC	1/2"	1 pç
PVC misto soldável		
Colar de tomada em PVC	1/2"	1 pç
Joelho 90 soldável c/ rosca	20 mm - 1/2"	5 pç
Tubo aletado	1/2"	2 pç
Tê sold c/ rosca bolsa central	20 mm - 1/2"	1 pç
PVC rígido roscável		
Tubos	1/2"	0.23 m
PVC rígido soldável		
Adapt sold c/ flange fixo p cx. d' água	20 mm - 1/2"	1 pç
Adapt sold.curto c/bolsa-rosca p registro	20 mm - 1/2"	1 pç
Cap soldável	20 mm	1 pç
Curva 90 soldável	20 mm	1 pç
Tubos	20 mm	6.24 m
Água fria		
Aparelho		
Bebedouro	25mmx 1/2"	1 pç
Bidê	20mm x 1/2"	1 pç
Torneira de Pia de Cozinha	20 mm - 1/2"	1 pç
Torneira de Tanque de Lavar	25mmx 3/4"	1 pç
Vaso Sanitário c/ cx. acoplada	1/2"	1 pç
Metais		
Misturador de Bidê	1/2"	1 pç
Registro de gaveta c/ canopla cromada	1/2"	1 pç
	3/4"	2 pç
PVC Acessórios		
Engate flexível cobre cromado com canopla	1/2 - 30cm	1 pç
Engate flexível plástico	1/2 - 30cm	2 pç
PVC misto soldável		
Joelho 90 soldável c/ rosca	20 mm - 1/2"	1 pç
PVC rígido soldável		
Adapt sold c/ flange fixo p cx. d' água	25 mm - 3/4"	2 pç
Adapt sold.curto c/bolsa-rosca p registro	20 mm - 1/2"	2 pç
	25 mm - 3/4"	4 pç
Bucha de redução sold. curta	25 mm - 20 mm	1 pç
Curva 90 soldável	20 mm	1 pç
	25 mm	2 pç
Joelho de redução 90 soldável	25 mm - 20 mm	1 pç
Tubos	20 mm	1.8 m
	25 mm	6.56 m
Tê 90 soldável	25 mm	3 pç
PVC soldável azul c/ bucha latão		
Joelho 90° soldável com bucha de latão	20 mm - 1/2"	2 pç
	25 mm - 3/4"	1 pç
Joelho de redução 90° soldável com bucha de latão	25 mm- 1/2"	1 pç

Legenda de condutos	
Água fria	
Alimentação	
Legenda das indicações	
HIDRÔMETRO	Hidrômetros - cavalete 1/2"-Tigre
Legenda	
Alimentador Predial	
Hidrômetros	
Registro de gaveta c/canopla cromada c/PVC soldável	

PONTO DE ENTREGA VOLUNTÁRIA

PROPRIETÁRIO: :SERVIÇO DE LIMPEZA URBANA- SLU

ENDEREÇO:PROJETO PADRÃO- VER ENDEREÇO NA PLANTA DE LOCAÇÃO

RA - UF:DF

PROPRIETÁRIO

RESP. TÉCNICOCREA

AUTOR DO PROJETOCAU

APROVAÇÕES

REVISÃO

OBSERVAÇÕES:

PONTO DE ENTREGA VOLUNTÁRIA

PROJETO DE INSTALAÇÕES

COORDENAÇÃO

DITEC - DIRETORIA TÉCNICA DO SLU

PLANTA DE INSTALAÇÕES HIDRÁULICA

REVISÃO R-00

ESCALA INDICADA


DATA EMISSÃO JANEIRO/2021

AG

PRANCHA


01/02

PRODUTIDO POR UMA VERSAO DO AUTODESK PARA ESTUDANTES

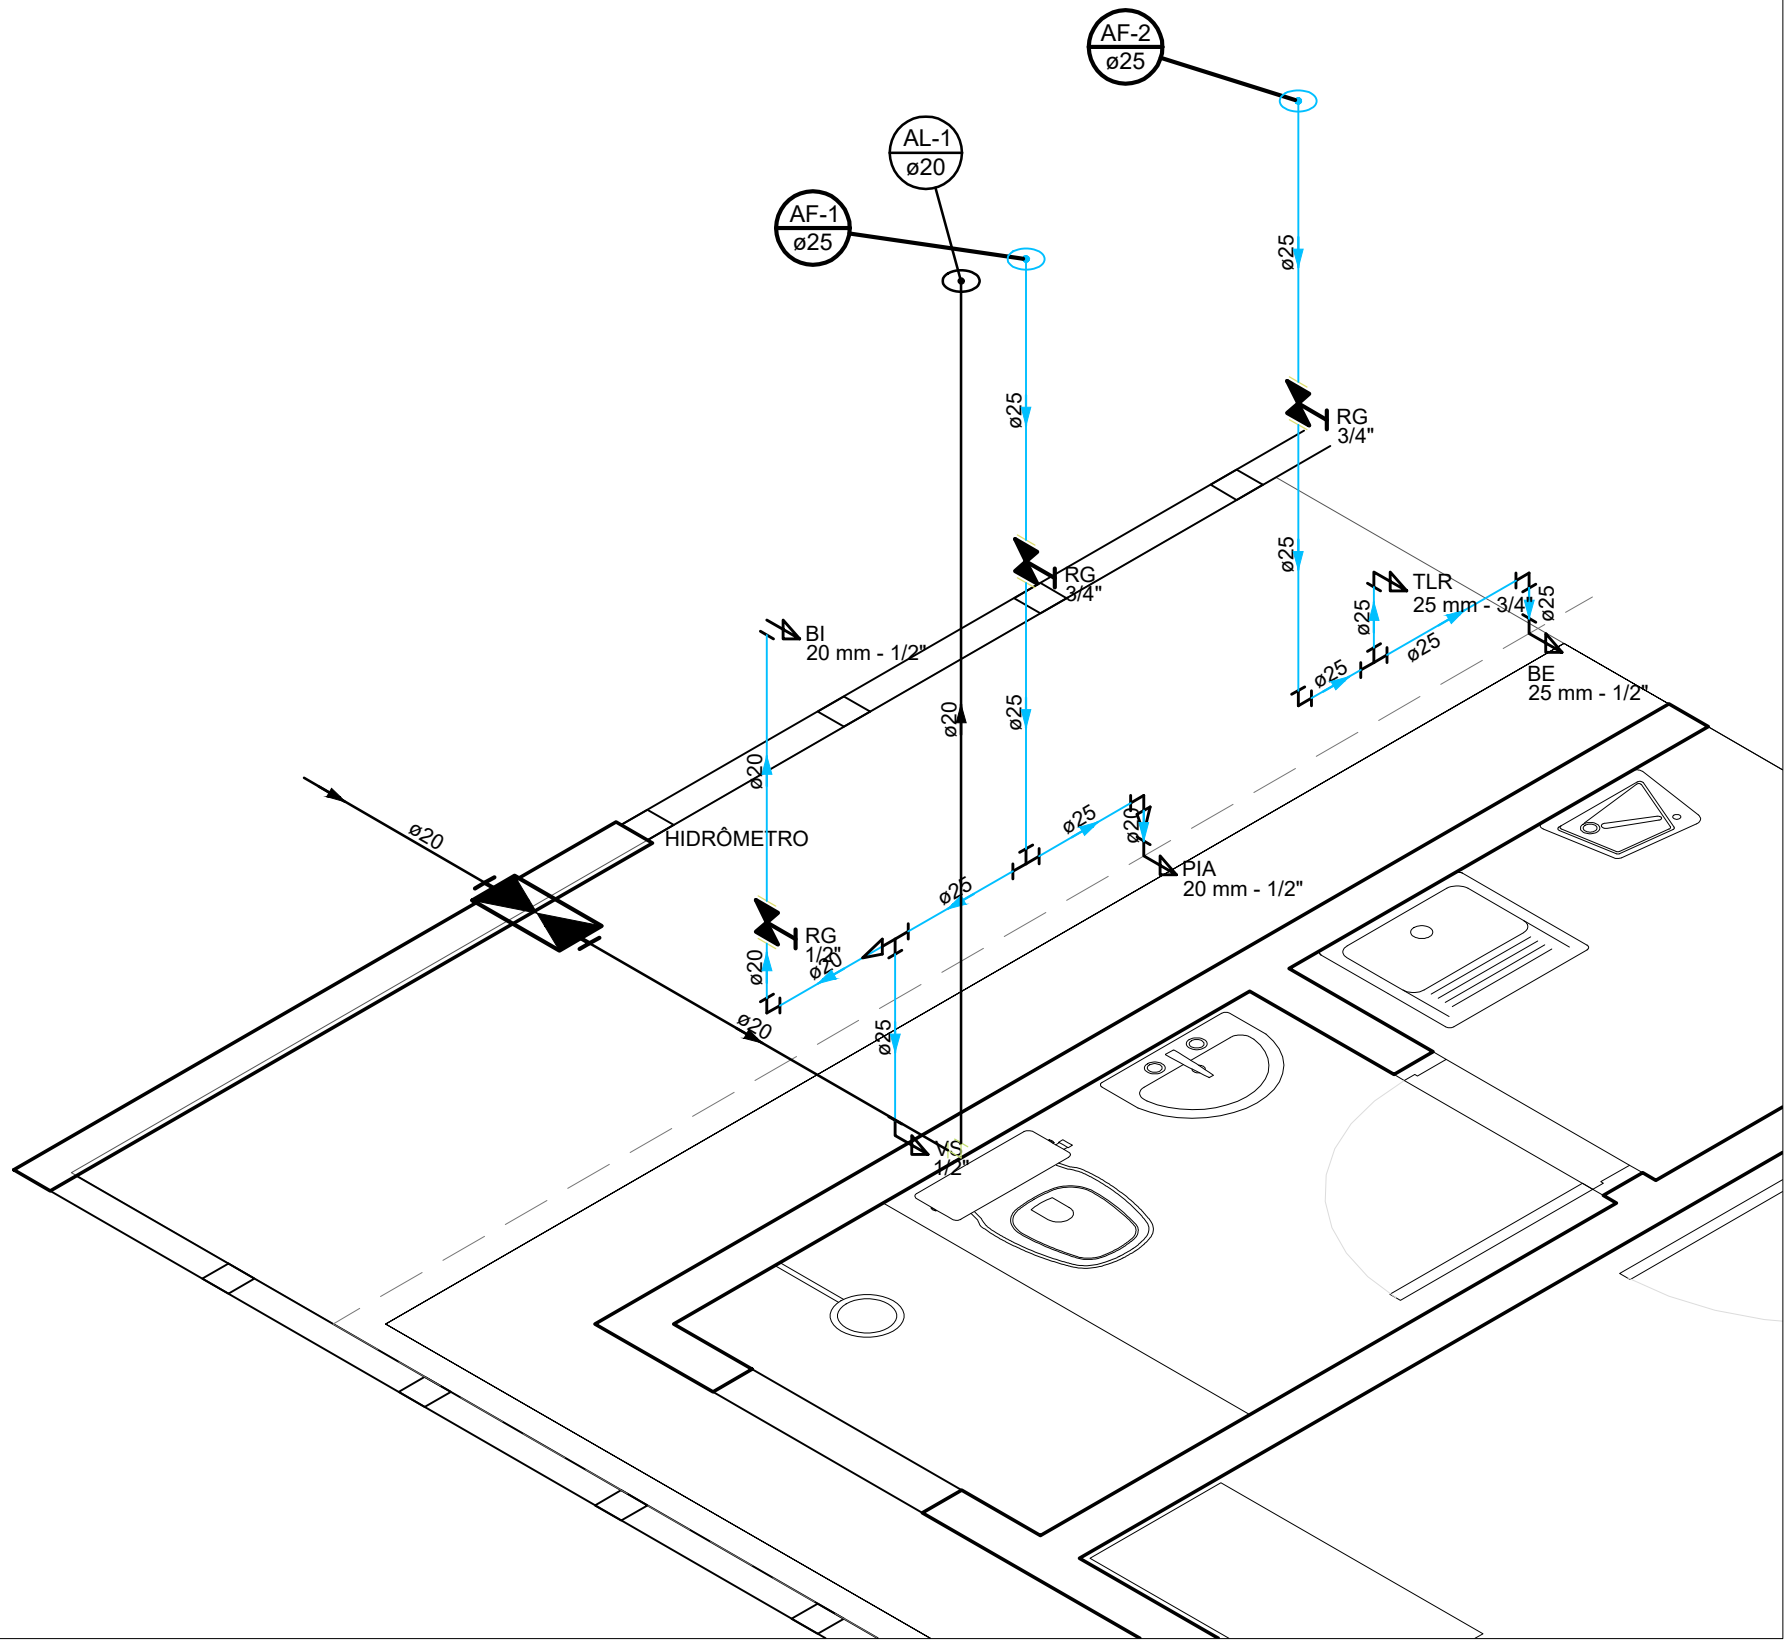


PEV - DETALHE ISOMÉTRICO DE INSTALAÇÕES HIDRÁULICAS- TÉRREO

ESCALA 1:25

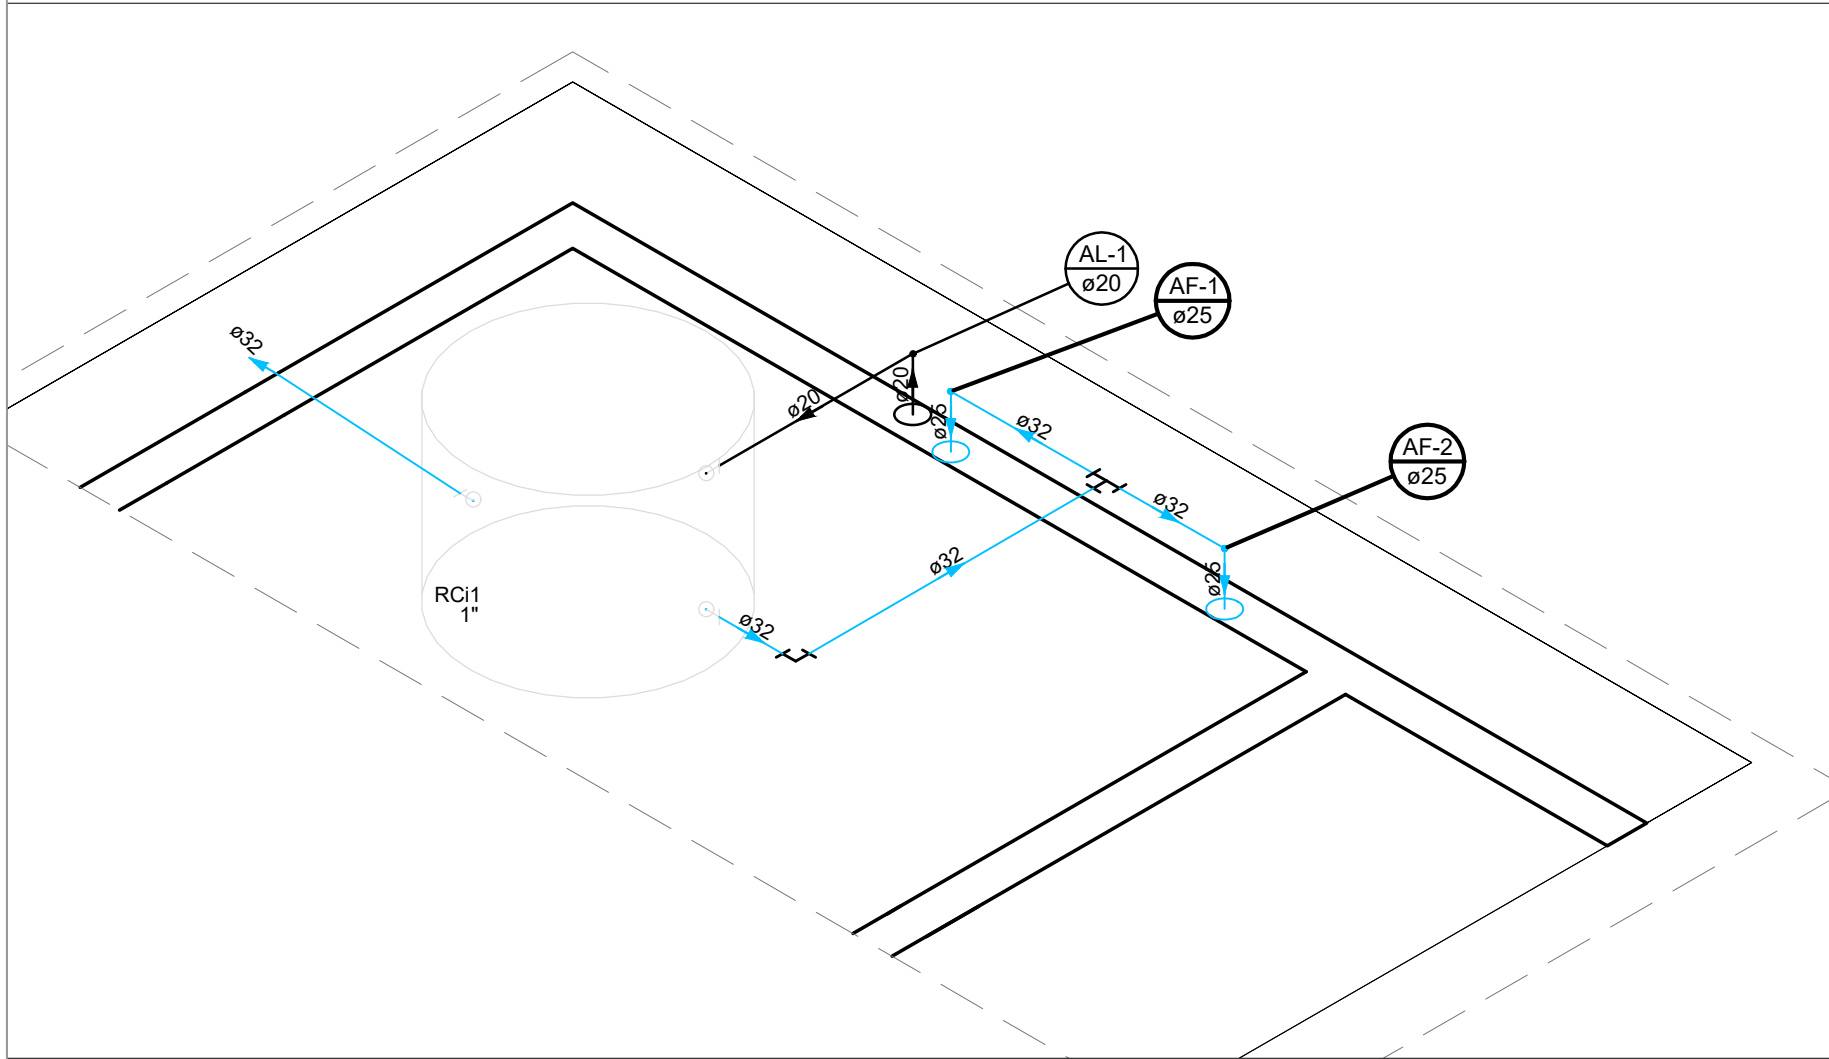

PEV - DETALHE ISOMÉTRICO DE INSTALAÇÕES HIDRÁULICAS- RESERVATÓRIO

ESCALA 1:25

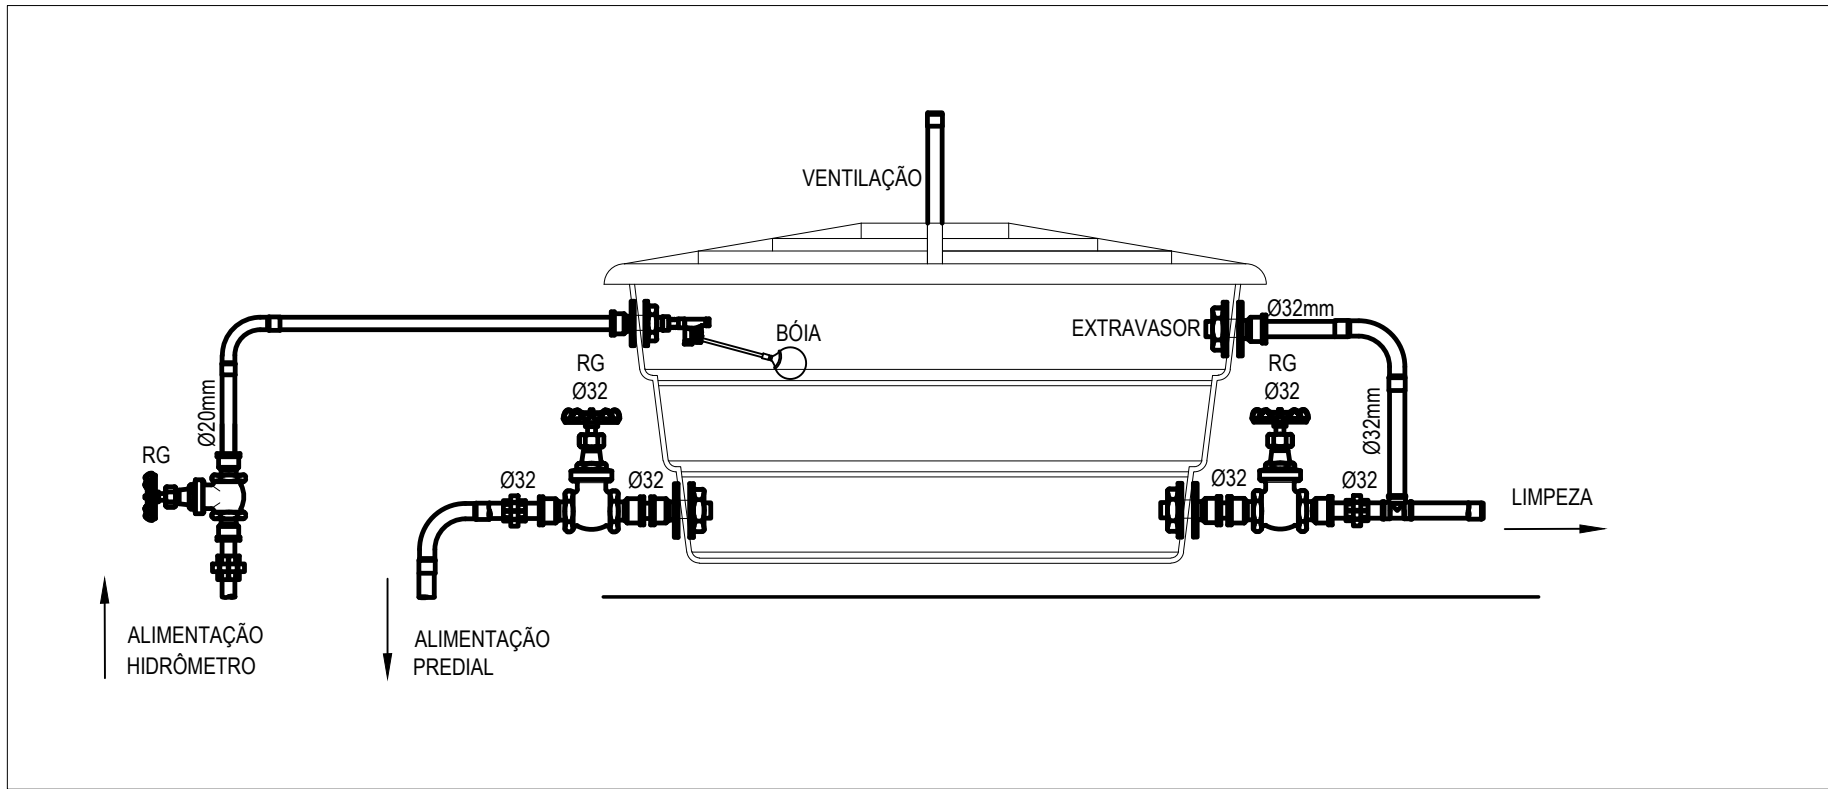

PEV - DETALHE CAIXA D'ÁGUA

ESCALA 1:20

Legenda detalhada	
Alimentador Predial	
Metals	
Registro de esfera 1/2"	1pç
PVC misto soldável	
Colar de tomada em PVC 1/2"	1pç
Joelho 90 soldável c/ rosca 20 mm - 1/2"	1pç
PVC rígido soldável	
Adapt sold.curto c/bolsa-rosca p registro 20 mm - 1/2"	1pç
Hidrômetros	
Metals	
Registro esfera borboleta bruto PVC 1/2"	1pç
PVC misto soldável	
Joelho 90 soldável c/ rosca 20 mm - 1/2"	4pç
Tubo aletado 1/2"	2pç
Tê sold c/ rosca bolsa central 20 mm -1/2"	1pç
PVC rígido roscável	
Tubos 1/2"	0.23m
PVC rígido soldável	
Cap soldável 20 mm	1pç
Tubos 20 mm	0.69m
Registro de gaveta c/canopla cromada c/PVC soldável	
Metals	
Registro de gaveta c/ canopla cromada 3/4"	1pç
PVC rígido soldável	
Adapt sold.curto c/bolsa-rosca p registro 25 mm - 3/4"	2pç

					
PONTO DE ENTREGA VOLUNTÁRIA					
PROPRIETÁRIO: :		SERVIÇO DE LIMPEZA URBANA- SLU			
ENDEREÇO:		PROJETO PADRÃO- VER ENDEREÇO NA PLANTA DE LOCAÇÃO			
RA - UF:		DF			
PROPRIETÁRIO					
RESP. TÉCNICO		CREA			
AUTOR DO PROJETO		CAU			
APROVAÇÕES		REVISÃO			
OBSERVAÇÕES:					
PONTO DE ENTREGA VOLUNTÁRIA					
PROJETO DE INSTALAÇÕES					
COORDENAÇÃO		PLANTA DE INSTALAÇÕES HIDRÁULICA		AG	
DITEC - DIRETORIA TÉCNICA DO SLU		REVISÃO R-00		ESCALA INDICADA	
FORMATO A2(420X594)		DATA EMISSÃO JANEIRO/2021		PRANCHA 02/02	