

1 - DADOS DO IMÓVEL

1) DESCRIÇÃO: ÁREA PARA IMPLANTAR E OPERAR EQUIPAMENTOS E ESTRUTURAS VOLTADAS PARA O TRATAMENTO E DESTINAÇÃO DOS RESÍDUOS DA CONSTRUÇÃO CIVIL (RCC) DO DF

2) CROQUI SEM ESCALA:

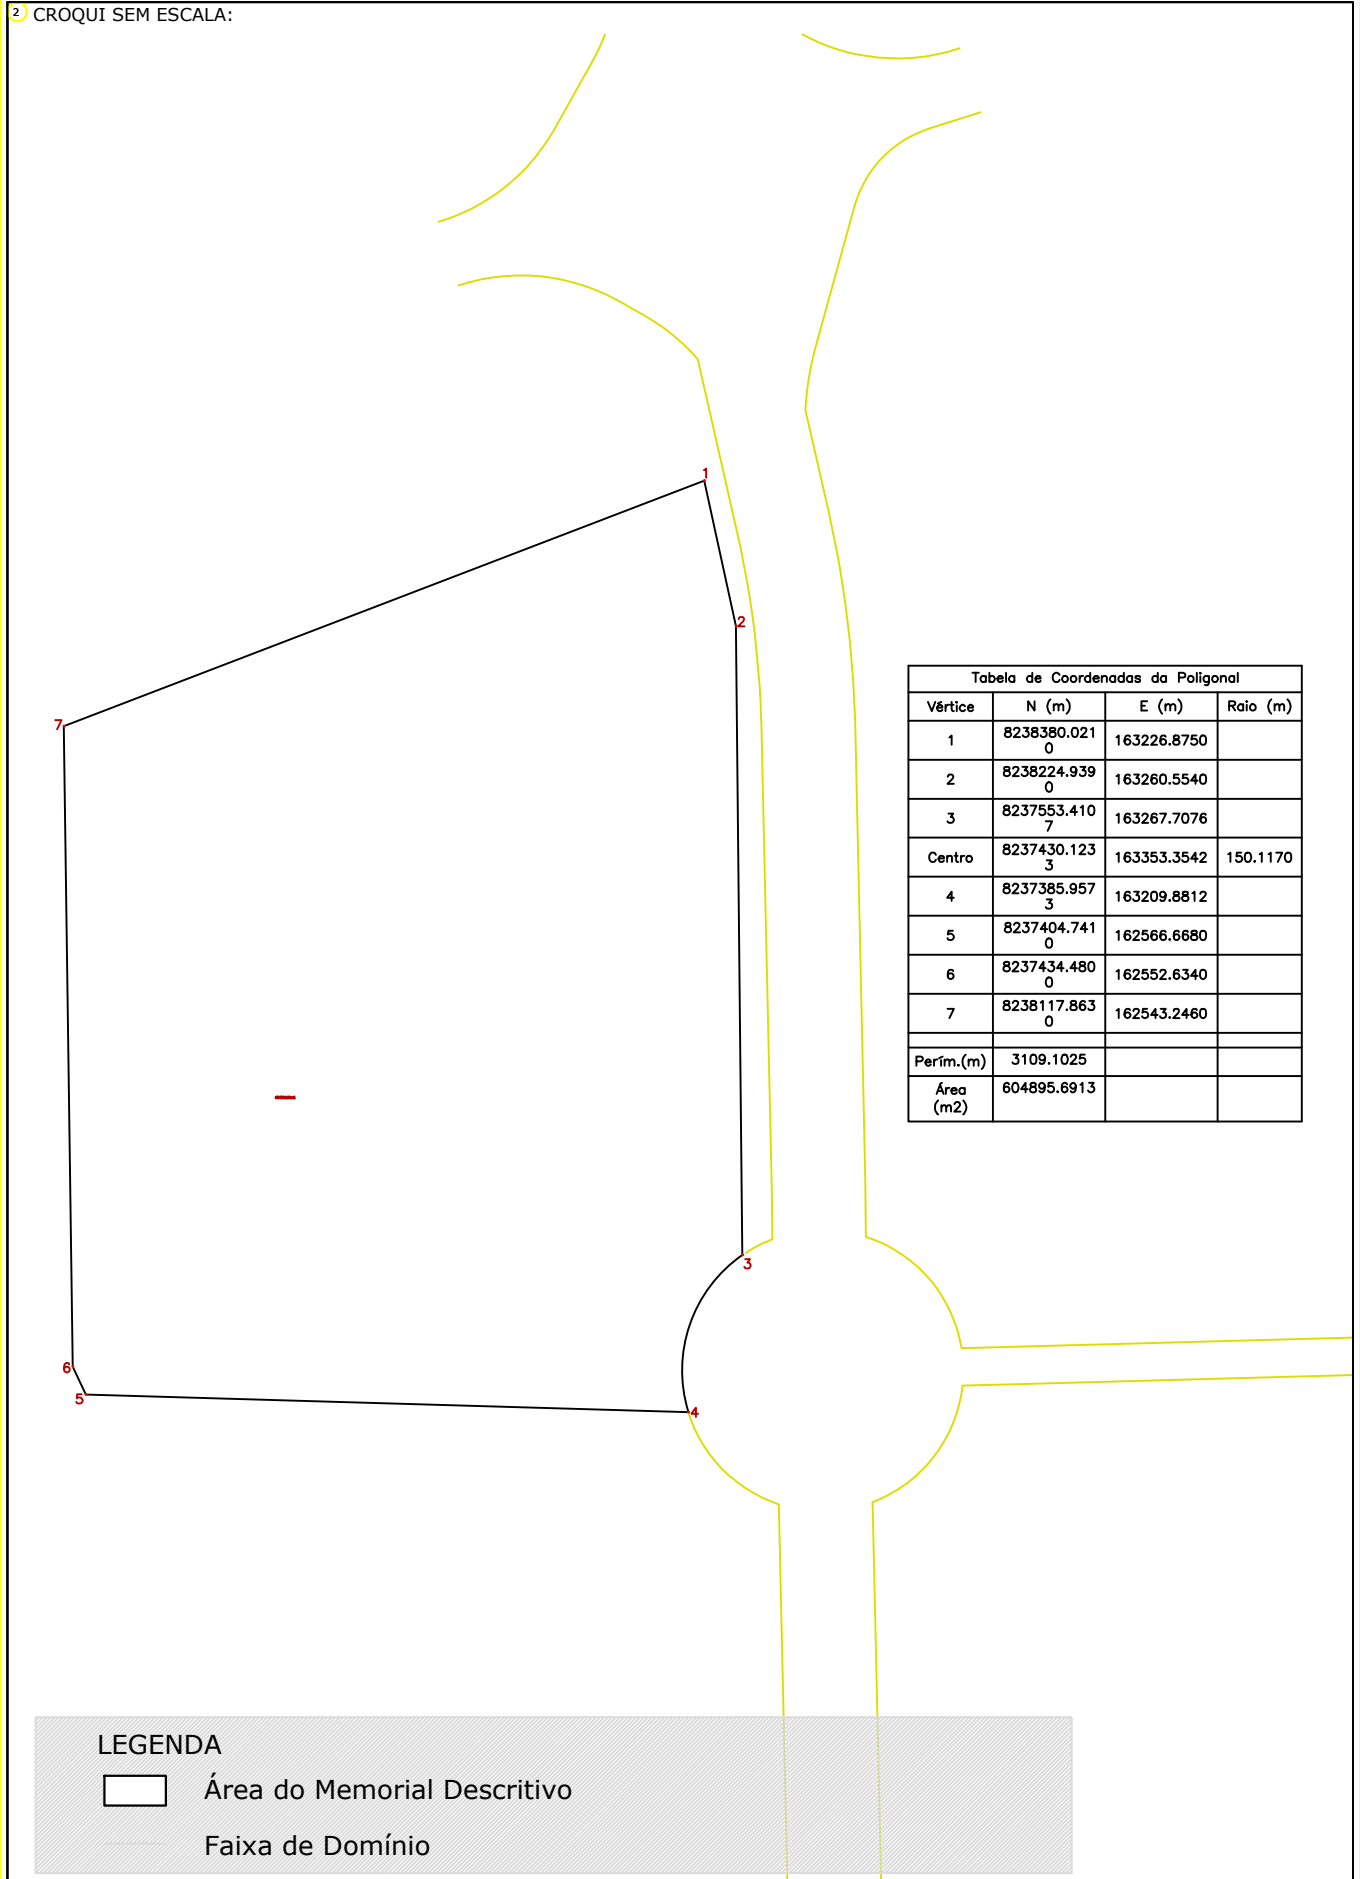


Tabela de Coordenadas da Poligonal			
Vértice	N (m)	E (m)	Raio (m)
1	8238380.021 0	163226.8750	
2	8238224.939 0	163260.5540	
3	8237553.410 7	163267.7076	
Centro	8237430.123 3	163353.3542	150.1170
4	8237385.957 3	163209.8812	
5	8237404.741 0	162566.6680	
6	8237434.480 0	162552.6340	
7	8238117.863 0	162543.2460	
Perim.(m)	3109.1025		
Área (m ²)	604895.6913		

LEGENDA

 Área do Memorial Descritivo

 Faixa de Domínio