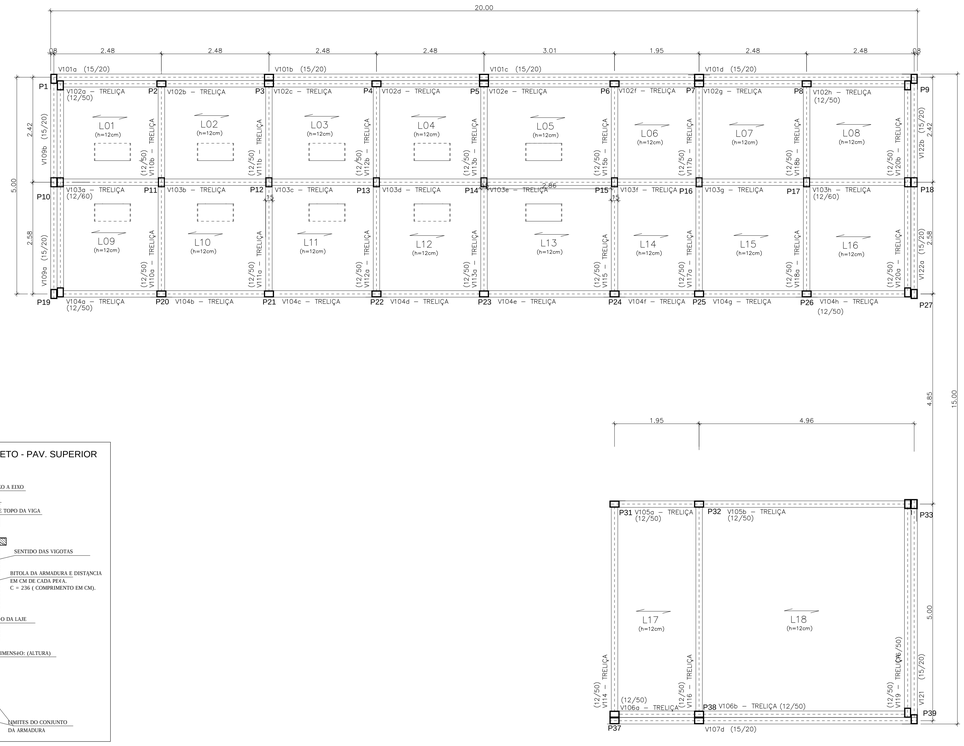

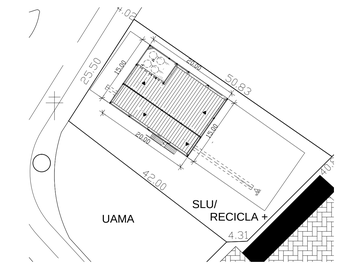

A) CONCRETO:
LAJES: 25 MPa (CONCRETO C/ PEDRISCO (BRITA 0) E SLUMP 200 +/- 10)

B) VOLUME DE CONCRETO:
LAJES : 9,90mj

C) A¢O: CA-50;

D) GRELHAS E BARRAS SOLDADAS NAS EXTREMIDADES DE CONTATO COM AS VIGAS DE CHAPA E COM AS TRELIÇAS PRATT;

E) NÃO TOMAR MEDIDAS POR ESCALA;

F) MEDIDAS DO A¢O EM CENTÍMETRO (cm);

G) OS VAZIOS NAS LAJES, PARA USO NA TRIAGEM DE MATERIAIS, RESPEITARÃO A LARGURA DO EPS DE ENCHIMENTO UTILIZADO NA LAJE TRELIÇADA.

FCK CONCRETO ESTRUTURA = 25MPa

ARMADURAS NA CAPA DE CONCRETO - PAV. SUPERIOR
L01 A L18

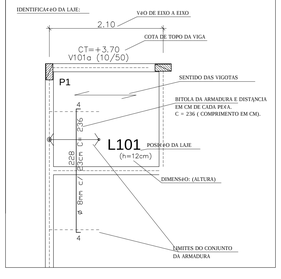

FORMAS DA LAJES DO PAVIMENTO SUPERIOR

ESCALA 1:50

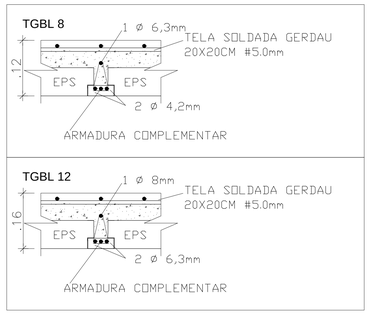

REVISÃO	ALTERAÇÕES	DATA

ADM/PROTOCOLO

PARANOÁ–DF

ENDEREÇO: QUADRA 5 CONJUNTO D LOTE 4 - PARANOÁ-DF

PROPRIETÁRIO: RECICLA MAIS BRASIL / SLU

AUTOR DO PROJETO EXECUTIVO: CARLOS AUGUSTO V. DA SILVA

RESPONSÁVEL TÉCNICO:

PROPRIETÁRIO

AUTOR DO PROJETO — CREA 19.151-D/DF

RESP. TÉCNICO

DREAEP

CREA

DREAEP

ENG. CIVIL
AUGUSTO VIANA
PROJETOS, TOPOGRAFIA
OBRAS DE ESTRUTURA
CEL:(61)98315-4462
TEL:(61) 3361-0039

FORMAS DAS LAJES DO PAVIMENTO SUPERIOR
1ÚETAPA

EST
01/06

DATA	ESCALA	DESENHO	ÁREA CONST.	ÁREA TERRENO	
08/08/2017	INDICADA	WILLIAM	539,35m²	1268,92m²	REVISÃO: 02