

TABELA DE COORDENADAS PARA LOCAÇÃO DO ACESSO PERIMETRAL							
ESTACA	NORTE	ESTE	ESTACA	NORTE	ESTE		
VP0	8.243.657,67	161.624,29	VP81	8.244.167,63	162.454,98		
VP1	8.243.676,40	161.631,32	VP82	8.244.147,92	162.451,58		
VP2	8.243.695,22	161.638,05	VP83	8.244.128,21	162.448,18		
VP3	8.243.715,03	161.640,20	VP84	8.244.108,51	162.444,78		
VP4	8.243.734,97	161.638,71	VP85	8.244.088,80	162.441,38		
VP5	8.243.754,91	161.637,19	VP86	8.244.069,09	162.437,98		
VP6	8.243.774,85	161.635,67	VP87	8.244.049,38	162.434,57		
VP7	8.243.794,80	161.634,15	VP88	8.244.029,67	162.431,17		
VP8	8.243.814,74	161.632,63	VP89	8.244.009,96	162.427,77		
VP9	8.243.834,68	161.631,11	VP90	8.243.990,25	162.424,37		
VP10	8.243.854,62	161.629,59	VP91	8.243.970,55	162.420,97		
VP11	8.243.874,59	161.628,48	VP92	8.243.950,84	162.417,57		
VP12	8.243.894,57	161.627,69	VP93	8.243.931,13	162.414,17		
VP13	8.243.914,56	161.626,90	VP94	8.243.911,42	162.410,76		
VP14	8.243.934,54	161.626,11	VP95	8.243.893,58	162.402,36		
VP15	8.243.954,53	161.625,31	VP96	8.243.883,40	162.395,48		
VP16	8.243.974,51	161.624,52	VP97	8.243.882,71	162.385,57		
VP17	8.243.994,50	161.623,73	VP98	8.243.883,36	162.345,58		
VP18	8.244.014,48	161.622,94	VP99	8.243.884,01	162.325,59		
VP19	8.244.034,46	161.622,15	VP100	8.243.884,66	162.305,60		
VP20	8.244.054,45	161.621,36	VP101	8.243.885,30	162.285,61		
VP21	8.244.074,43	161.620,57	VP102	8.243.885,95	162.265,62		
VP22	8.244.094,42	161.619,77	VP103	8.243.886,60	162.245,63		
VP23	8.244.114,40	161.618,98	VP104	8.243.887,25	162.225,64		
VP24	8.244.134,39	161.618,19	VP105	8.243.887,90	162.205,66		
VP25	8.244.154,37	161.617,86	VP106	8.243.888,54	162.185,67		
VP26	8.244.173,21	161.624,08	VP107	8.243.889,19	162.165,68		
VP27	8.244.188,34	161.637,06	VP108	8.243.889,84	162.145,69		
VP28	8.244.202,70	161.650,98	VP109	8.243.890,49	162.125,70		
VP29	8.244.217,06	161.664,90	VP110	8.243.891,13	162.105,71		
VP30	8.244.231,43	161.678,82	VP111	8.243.891,78	162.085,72		
VP31	8.244.245,81	161.692,71	VP112	8.243.892,43	162.065,73		
VP32	8.244.260,20	161.703,05	VP113	8.243.893,08	162.045,74		
VP33	8.244.281,83	161.709,21	VP114	8.243.893,65	162.025,75		
VP34	8.244.300,88	161.715,30	VP115	8.243.897,48	162.007,01		
VP35	8.244.315,64	161.727,93	VP116	8.243.872,16	161.994,58		
VP36	8.244.321,72	161.746,97	VP117	8.243.853,22	161.988,17		
VP37	8.244.327,54	161.766,10	VP118	8.243.834,25	161.981,84		
VP38	8.244.333,36	161.785,24	VP119	8.243.815,27	161.975,52		
VP39	8.244.339,17	161.804,37	VP120	8.243.796,30	161.969,19		
VP40	8.244.344,99	161.823,51	VP121	8.243.777,32	161.962,87		
VP41	8.244.350,81	161.842,64	VP122	8.243.758,35	161.956,54		
VP42	8.244.356,63	161.861,78	VP123	8.243.741,55	161.946,00		
VP43	8.244.362,45	161.880,91	VP124	8.243.730,91	161.929,25		
VP44	8.244.368,27	161.900,05	VP125	8.243.728,51	161.909,57		
VP45	8.244.374,09	161.919,18	VP126	8.243.734,09	161.890,44		
VP46	8.244.379,91	161.938,32	VP127	8.243.741,11	161.871,71		
VP47	8.244.385,73	161.957,45	VP128	8.243.748,13	161.852,98		
VP48	8.244.391,55	161.976,59	VP129	8.243.755,15	161.834,26		
VP49	8.244.395,71	161.996,06	VP130	8.243.762,18	161.815,53		
VP50	8.244.393,12	162.015,86	VP131	8.243.769,20	161.796,80		
VP51	8.244.389,69	162.035,56	VP132	8.243.776,22	161.778,08		
VP52	8.244.386,26	162.055,26	VP133	8.243.783,24	161.759,35		
VP53	8.244.382,83	162.074,97	VP134	8.243.790,27	161.740,62		
VP54	8.244.379,40	162.094,67	VP135	8.243.797,29	161.721,90		
VP55	8.244.375,97	162.114,37	VP136	8.243.804,31	161.703,17		
VP56	8.244.372,54	162.134,08	VP137	8.243.811,33	161.684,44		
VP57	8.244.370,92	162.153,99	VP138	8.243.818,36	161.665,72		
VP58	8.244.370,08	162.173,97	VP139	8.243.825,38	161.646,99		
VP59	8.244.369,23	162.193,95	VP140	8.243.831,23	161.631,38		
VP60	8.244.368,39	162.213,93	VP141	8.243.837,85	161.613,86		
VP61	8.244.367,54	162.233,91	VP142	8.243.844,47	161.595,47		
VP62	8.244.366,70	162.253,90	VP143	8.243.851,09	161.577,08		
VP63	8.244.365,86	162.273,88	VP144	8.243.857,70	161.558,69		
VP64	8.244.365,01	162.293,86	VP145	8.243.864,32	161.540,30		
VP65	8.244.364,17	162.313,84	VP146	8.243.870,94	161.521,91		
VP66	8.244.363,32	162.333,83	VP147	8.243.877,56	161.503,52		
VP67	8.244.362,48	162.353,81	VP148	8.243.884,18	161.485,13		
VP68	8.244.361,63	162.373,79	VP149	8.243.890,80	161.466,74		
VP69	8.244.358,86	162.393,50	VP150	8.243.897,42	161.448,35		
VP70	8.244.350,15	162.411,49	VP151	8.243.904,04	161.429,96		
VP71	8.244.341,07	162.429,30	VP152	8.243.910,66	161.411,57		
VP72	8.244.331,98	162.447,12	VP153	8.243.917,28	161.393,18		
VP73	8.244.322,16	162.464,49	VP154	8.243.923,90	161.374,79		
VP74	8.244.305,66	162.475,28	VP155	8.243.930,52	161.356,40		
VP75	8.244.285,88	162.475,39	VP156	8.243.937,14	161.338,01		
VP76	8.244.266,17	162.471,99	VP157	8.243.943,76	161.319,62		
VP77	8.244.246,47	162.468,59	VP158	8.243.950,38	161.301,23		
VP78	8.244.226,76	162.465,19	VP159	8.243.956,99	161.282,84		
VP79	8.244.207,05	162.461,79	VP160	8.243.963,61	161.264,45		
VP80	8.244.187,34	162.458,38	VP161	8.243.970,23	161.246,06		

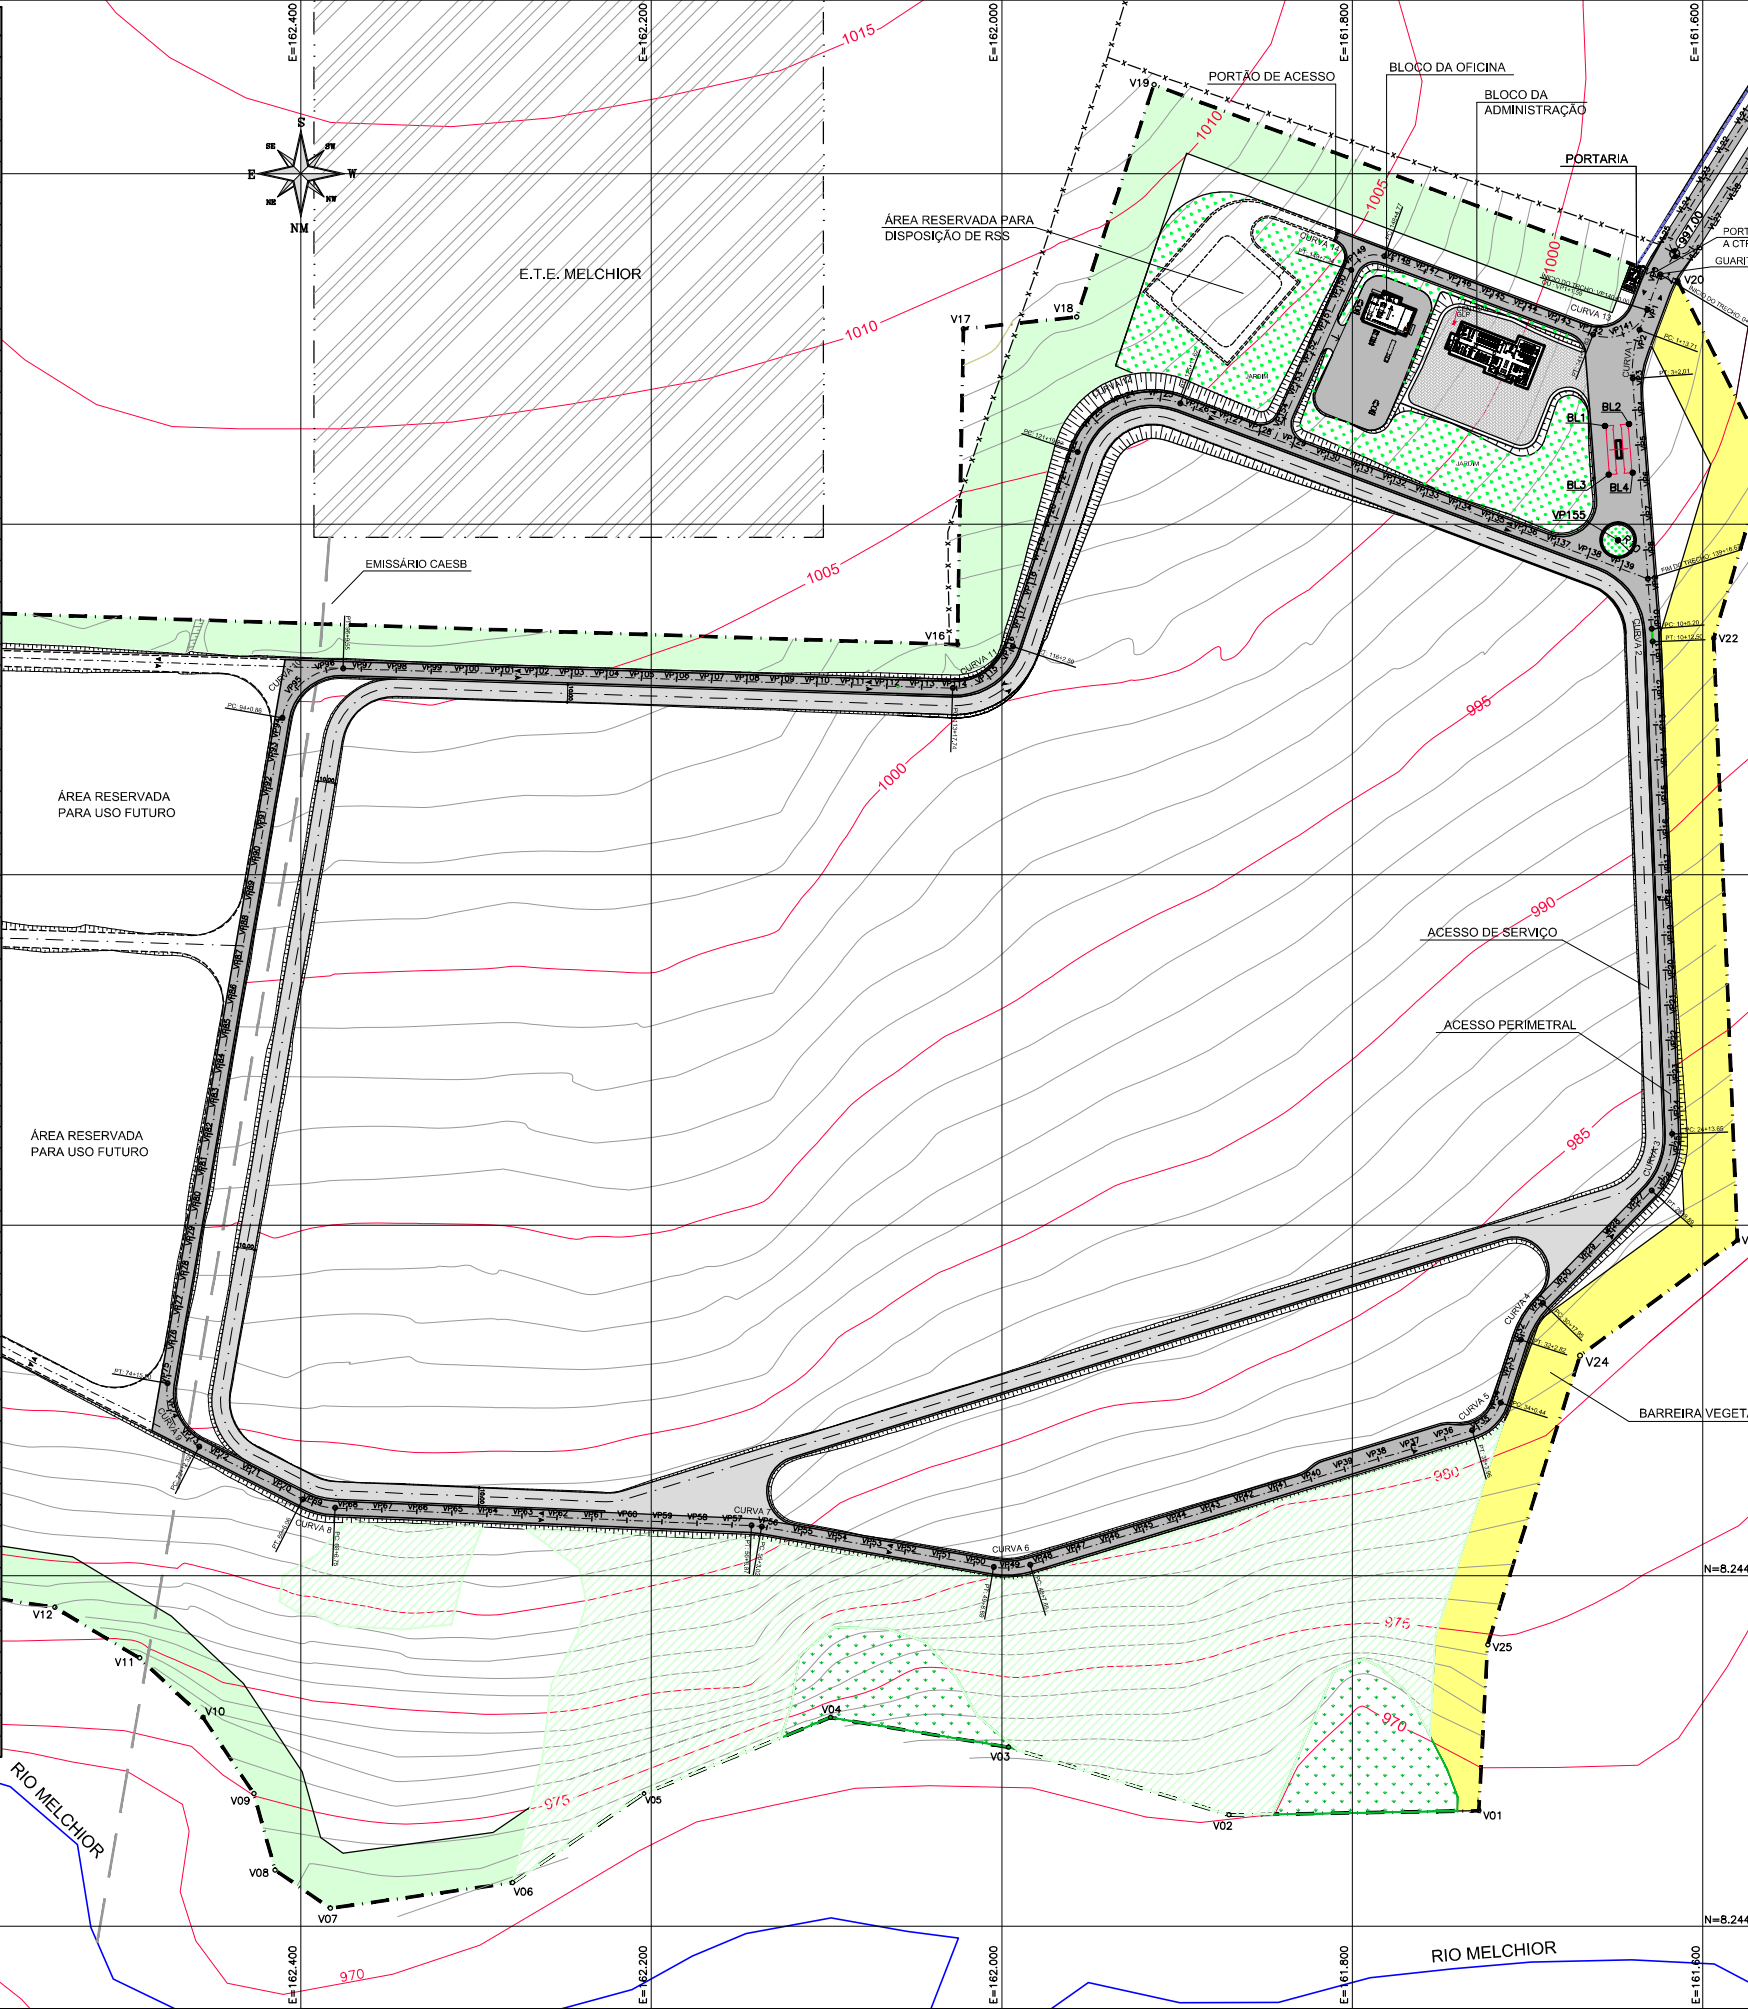


TABELA DE CURVAS VIA PRINCIPAL							
CURVA	RAIO	COMPR.	INICIO DA CURVA (PC)		FIM DA CURVA (PT)		
			COORD. ESTE (X)	COORD. NORTE (Y)	COORD. ESTE (X)	COORD. NORTE (Y)	
CURVA 1	65,00	28,29	161636,13	8243689,24	161640,08	8243717,03	N=8.243.600
CURVA 2	200,00	7,30	161629,20	8243859,81	161628,78	8243867,09	
CURVA 3	46,01	35,24	161617,65	8244148,03	161629,33	8244180,37	
CURVA 4	54,00	24,87	161691,32	8244244,32	161703,98	8244265,46	
CURVA 5	24,00	23,51	161715,43	8244301,30	161731,62	8244317,05	
CURVA 6	45,00	21,04	161983,90	8244393,78	162004,72	8244395,06	
CURVA 7	45,00	5,86	162137,05	8244372,02	162142,87	8244371,39	
CURVA 8	45,00	19,32	162380,53	8244361,35	162399,07	8244356,48	
CURVA 9	34,00	43,19	162458,09	8244326,39	162476,16	8244290,31	
CURVA 10	34,00	48,70	162410,62	8243910,58	162376,01	8243882,38	
CURVA 11	35,00	44,85	162028,01	8243893,65	161993,67	8243869,74	
CURVA 12	45,00	72,35	161956,78	8243759,05	161898,28	8243731,14	
CURVA 13	24,00	37,53	161662,70	8243691,88	161654,32	8243669,39	N=8.243.800
CURVA 14	15,00	22,58	161781,79	8243647,23	161800,73	8243655,10	

Adasa	CEPOLLINA	CÓDIGO:	DF-AS
Agência Reguladora de Águas, Energia e Saneamento Básico do Distrito Federal	ingenheiros consultores ltda	Nº ORDEM	DFAS-094
CLIENTE: Adasa - Agência Reguladora de Águas, Energia e Saneamento Básico do Distrito Federal			
OBRA: CENTRAL DE TRATAMENTO DE RESÍDUOS SÓLIDOS DO DISTRITO FEDERAL - CTRS-DF		FOLHA:	01A/25
TÍTULO: IMPLANTAÇÃO DA ETAPA 1			
ASSUNTO: LOCAÇÃO DO ACESSO PERIMETRAL PLANTA GERAL		REVISÃO:	01
LOCAL: REGIÃO ADMINISTRATIVA DE SAMAMBAIA			
ESCALA: 1:2.000	DESENHO: F.A.	APROVADO: L.S.A.K	DATA: 05/03/2012
		ARQUIVO: DF-AS-PE-AS-E1-ACS-DES-01A-01	






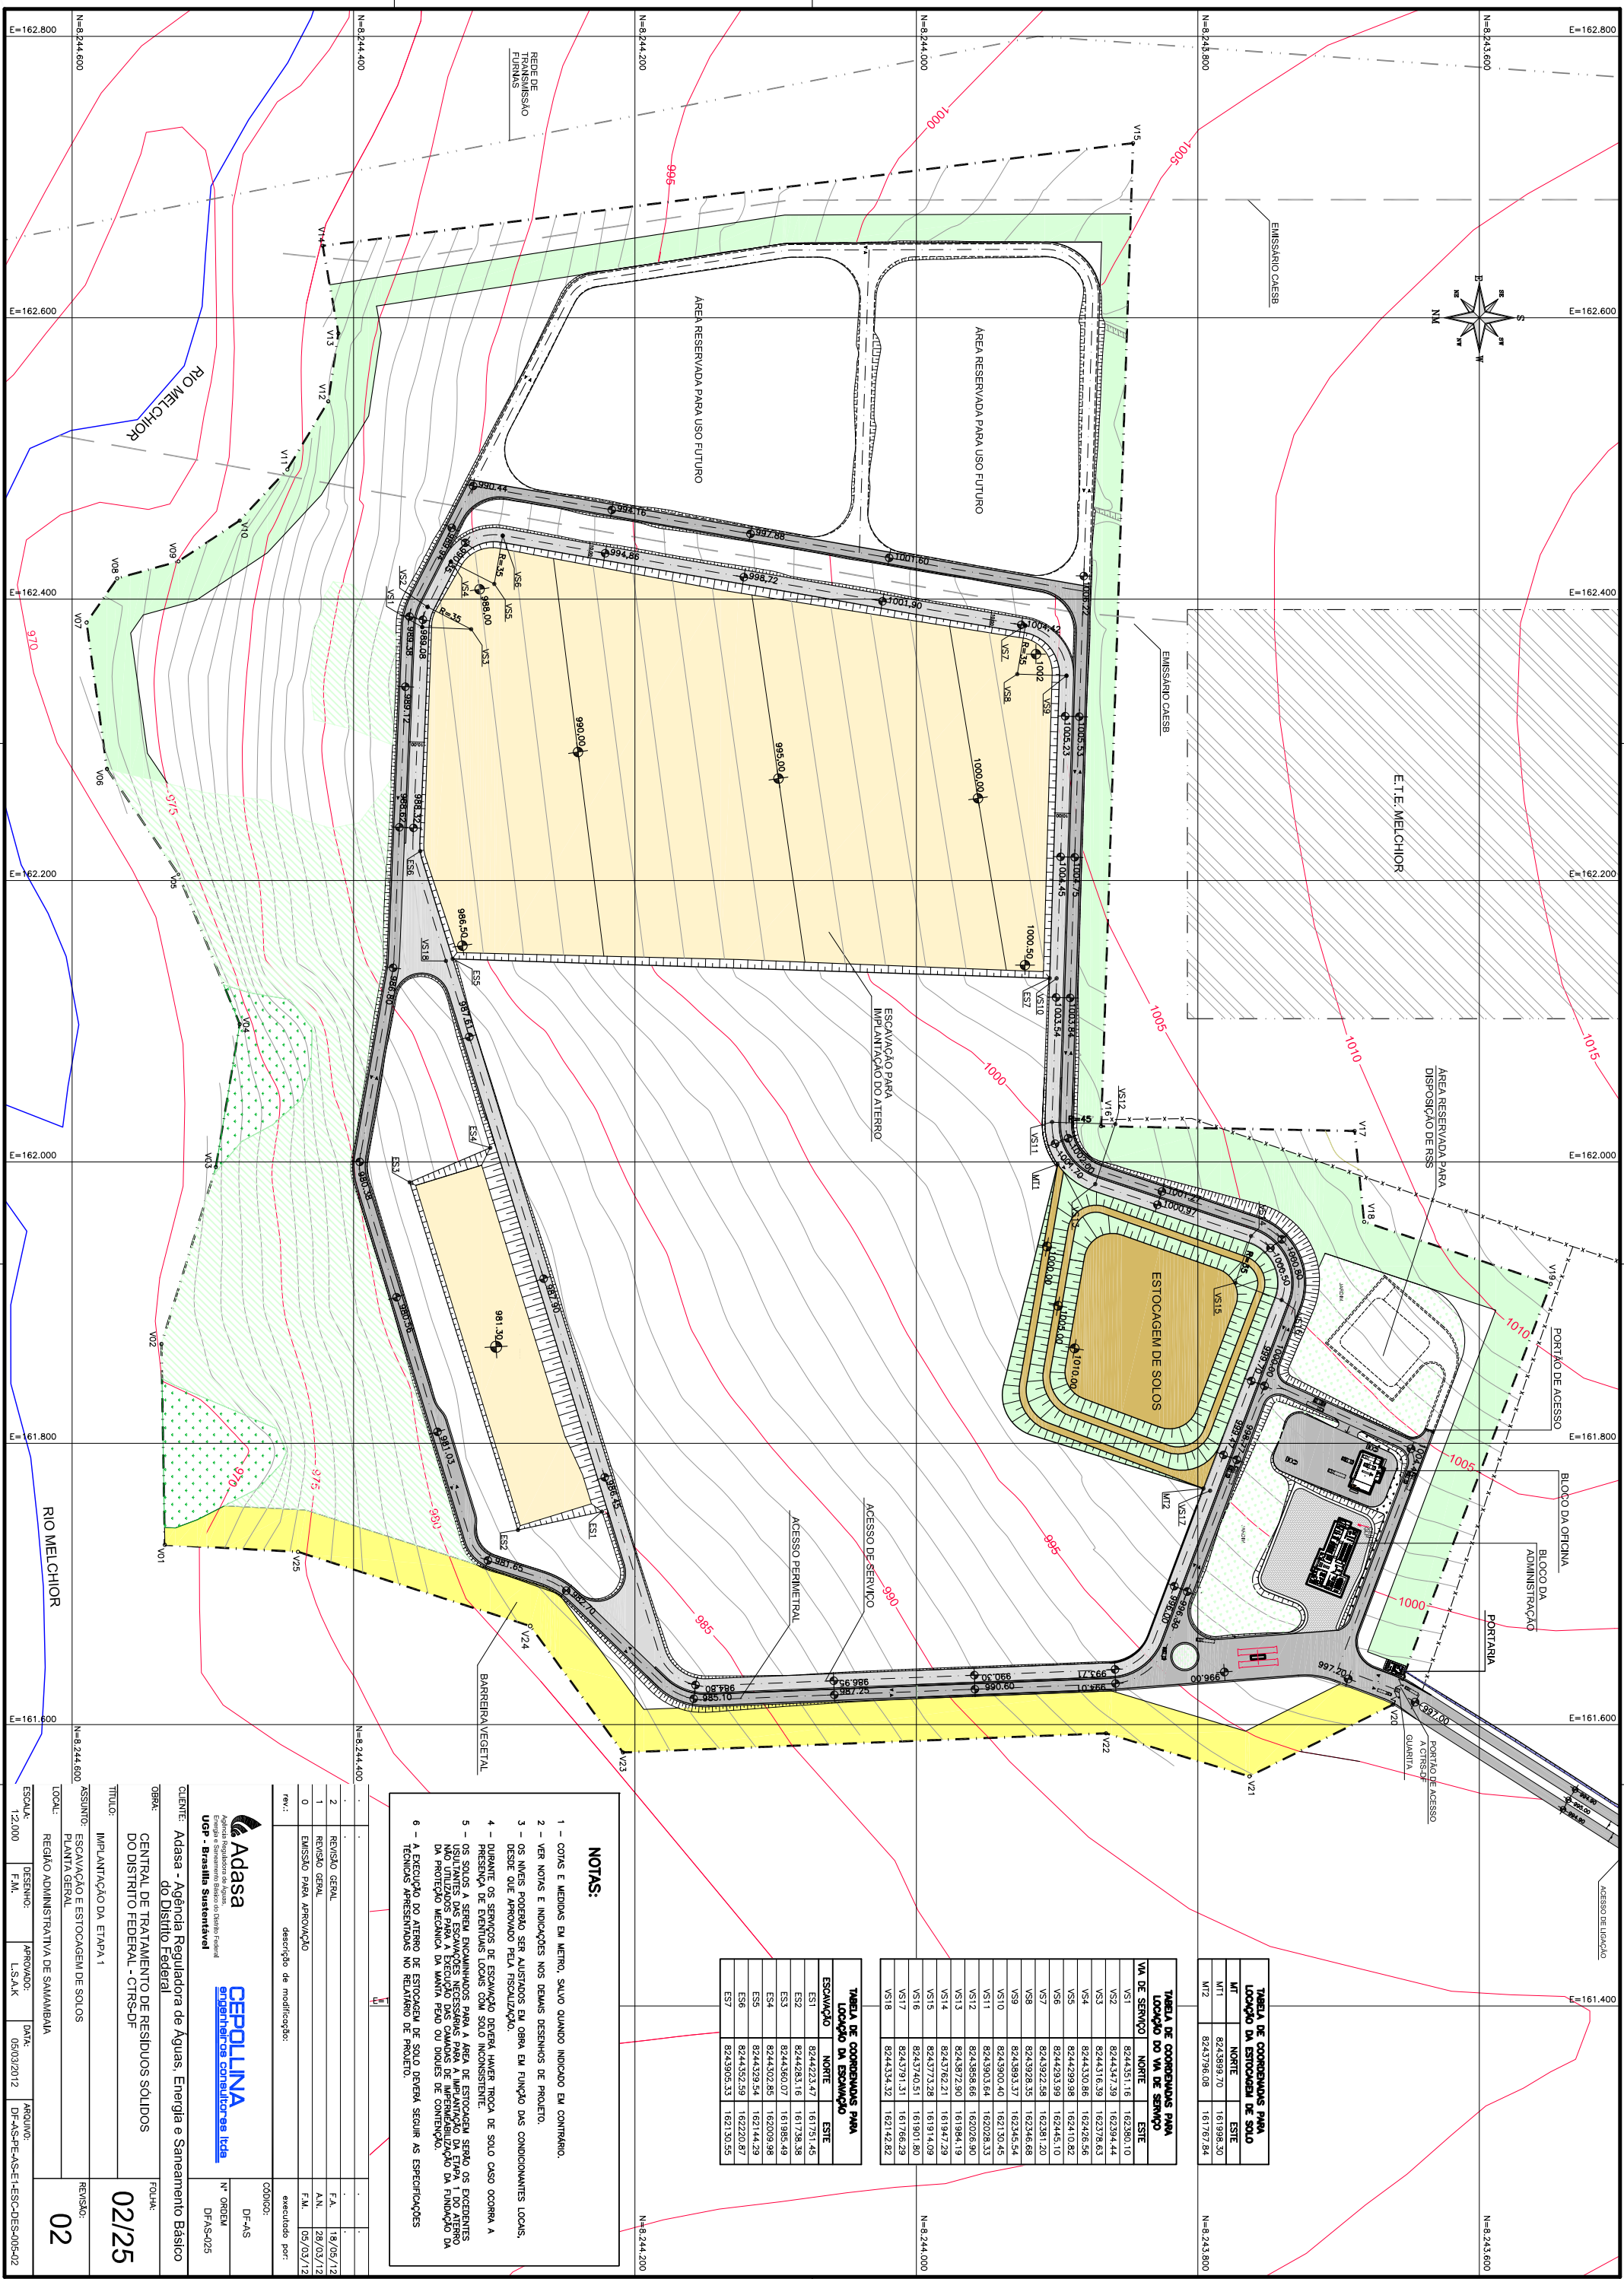


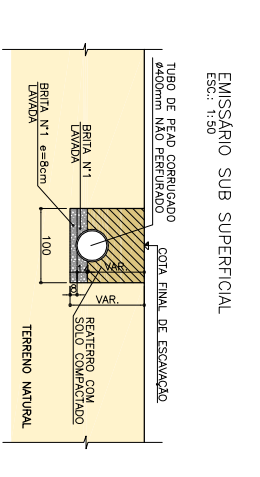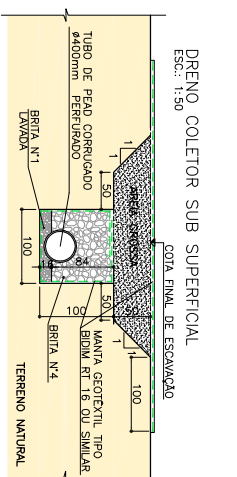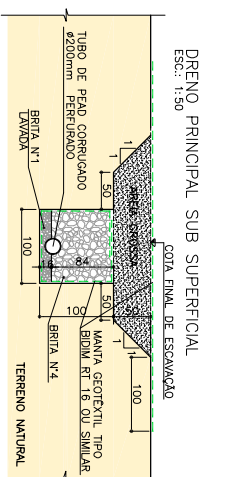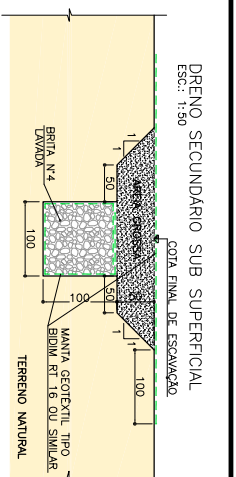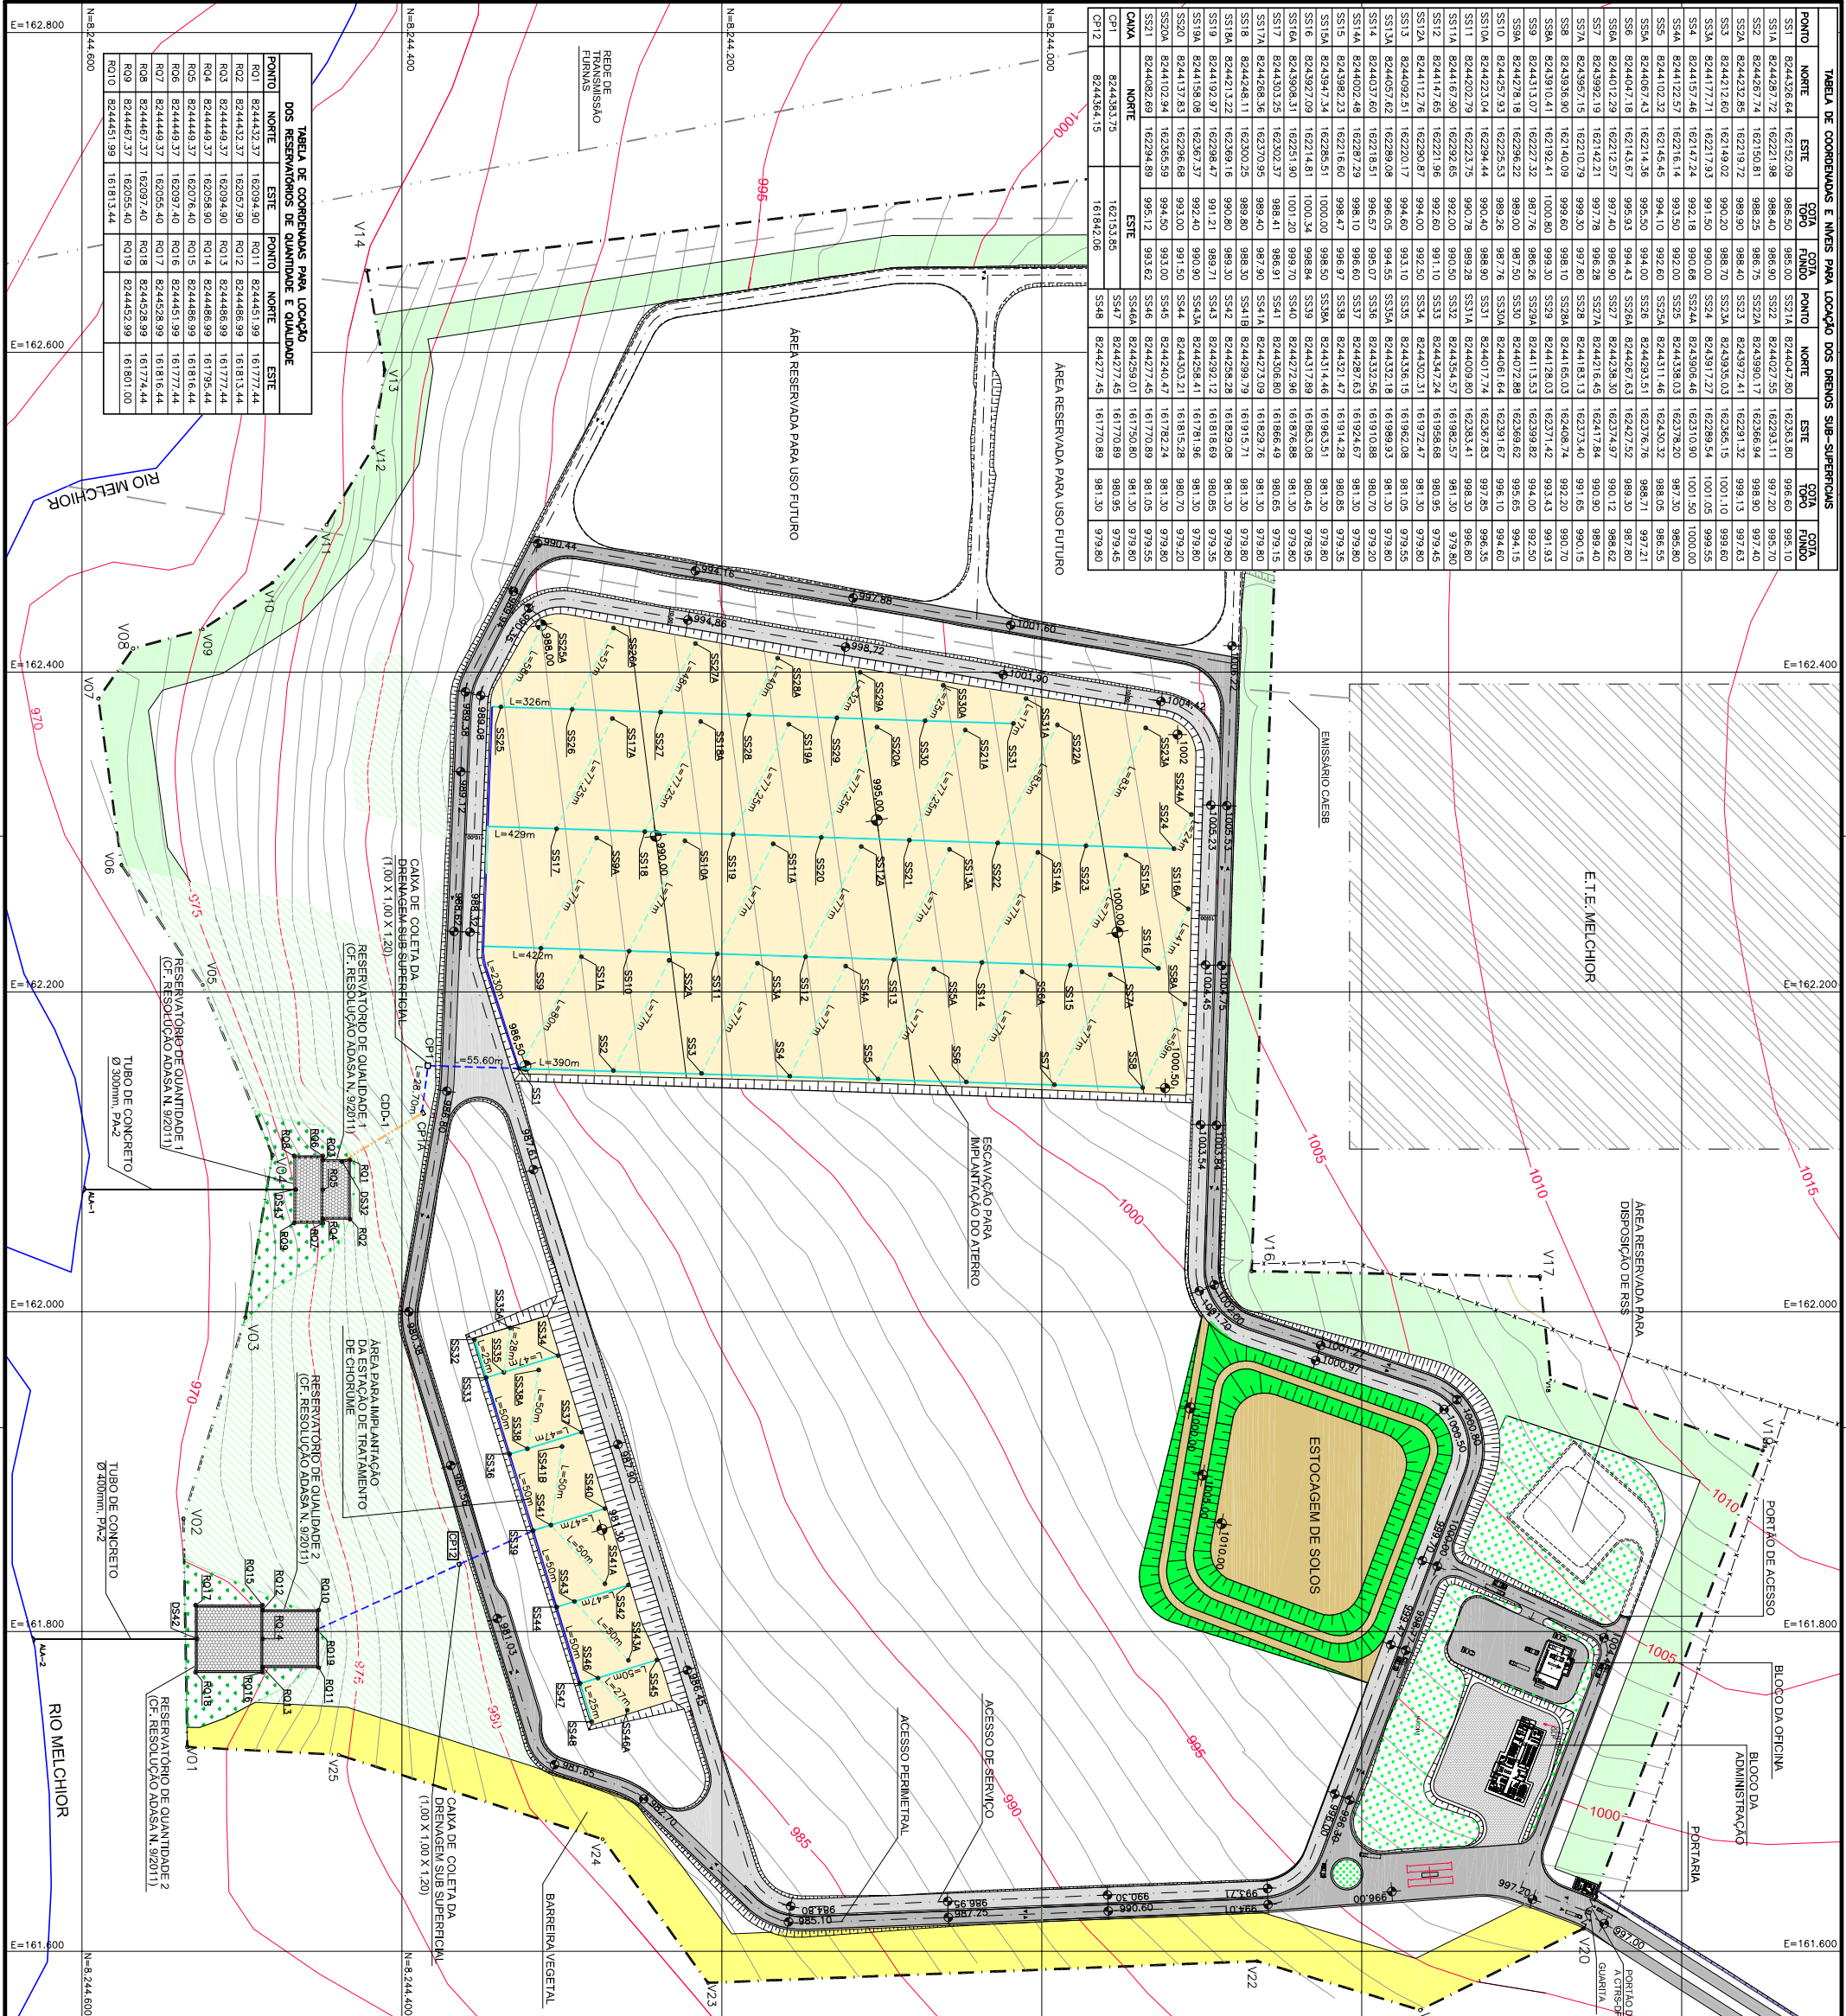

LEGENDA:

- EMISSÁRIO SUB SUPERFICIAL
- DRENO COLETOR SUB SUPERFICIAL
- DRENO PRINCIPAL SUB SUPERFICIAL
- DRENO SECUNDÁRIO SUB SUPERFICIAL
- CAIXA DE PASSAGEM

- 1 NOME E MEDIDAS EM METRO, SALVO ONDE INDICADO O CONTRÁRIO.
- 2 NOME E INDICAÇÕES NOS DEBILIS DESENHOS DE PROJETO.
- 3 OS ACREDITOS A SEREM UTILIZADOS NOS DEBENS DEVERÃO SER ENVIAOS PARA EXAMOS LABORATORIAIS E AVALIAOES EM CONFORMIDADE COM AS NORMAS VIGENTES.
- 4 AS CONDIÇÕES DE FUNDAÇÃO DOS ELEMENTOS DE DRENAGEM DEVERÃO SER AVALIADOS NO LOCAL PARA DESENVOLVIMENTO DE PROJETO.
- 5 A POSIÇÃO FINAL DOS DEBENS DEVERÁ SER AVALIADA E PODERÁ SER AUSTINADA POR ENGENHEIRO GEOTECNICO DURANTE OS SERVIÇOS DE IMPLANTAO, ATRAVES DE INSTRUMENTAÇÃO PERMANENTE DE MONITORAMENTO DE FUNDAOES, QUANDO DEVERÃO SER TOMADAS MEDIDAS PREVENTIVAS COMPLEMENTARES NECESSARIAS, EM FUNOAO DAS FÓRMULAS LOCAIS.
- 6 DEVERÁ SER TOMADO CUIDADO ABSOLUTO QUANTO A NAO INTERFERENCIA ENTRE DEBENS DE DRENAGEM E DE DUTOS DE ABASTECIMENTO DE AGUA PARA CONSUMO DOMICILIAR, EM ESPECIAL NO PROJETO, A SEREM AUSTINADOS SOMENTE MEDIANTE APROVAO DA FISCALIZAO.
- 7 ABAZES DEVERÁ SER SISTEMA DEVERÃO SER AVALIADOS AO MONITORAMENTO AMBIENTAL DO ATERRIO SANITARIO.

3	REVISÃO GERAL	A.N.	25/06/12
2	REVISÃO GERAL	F.A.	18/05/12
1	REVISÃO GERAL	A.N.	28/03/12
0	EMISSÃO PARA APROVAÇÃO	F.M.	05/03/12
rev.:	descrição de modificação:	executada por:	

 **Adasa**
Agência Reguladora de Energia
Energia e Saneamento Básico do Distrito Federal
UOE - Brasília Sustentável

CEPOLUNA
engenharia consultoria ltda

CODIGO: DF-AS
DF-AS
Nº ORDEM
DF-AS-026

CLIENTE:	Adasa - Agência Reguladora de Águas, Energia e Saneamento Básico do Distrito Federal			
OBRA:	CENTRAL DE TRATAMENTO DE RESÍDUOS SÓLIDOS DO DISTRITO FEDERAL - CTR-S-DF			FOLHA:
TÍTULO:	IMPLANTAÇÃO DA ETAPA 1			03/25
ASSUNTO:	SISTEMA DE DRENAGEM SUB SUPERFICIAL PLANTA E DETALHES			REVISÃO:
LOCAL:	REGIÃO ADMINISTRATIVA DE SAMAMBAIA			03
ESCALA:	DESSENO:	APROVADO:	DATA:	ARQUIVO:
12,000	F.M.	L.S.A.K	05/03/2012	DF-AS-PE-AS-E-CD-S-DE-S-006-03






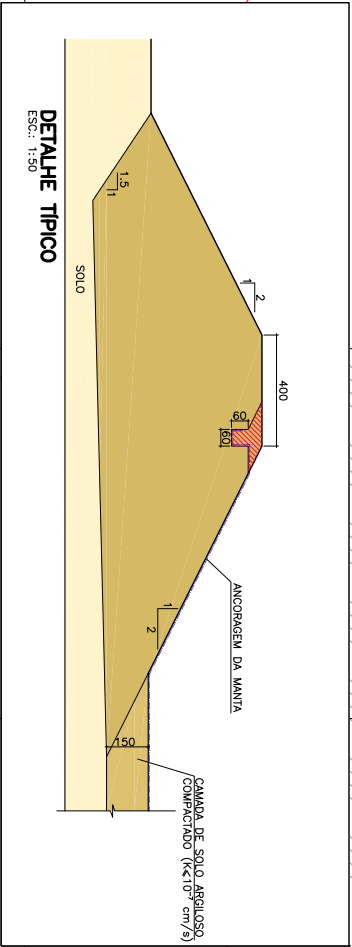


D01	8244320.81	162149.61	992.00			
D02	8244342.28	162221.90	992.30			
D03	8244336.57	162374.82	993.00			
D04	8244331.39	162394.59	993.00			
D05	8244288.61	162372.79	993.50			
D06	8244319.95	162417.01	993.50			
D07	8244289.33	162433.13	993.50			
D08	8244393.22	162403.39	996.00			
D09	8244192.52	162420.49	996.00			

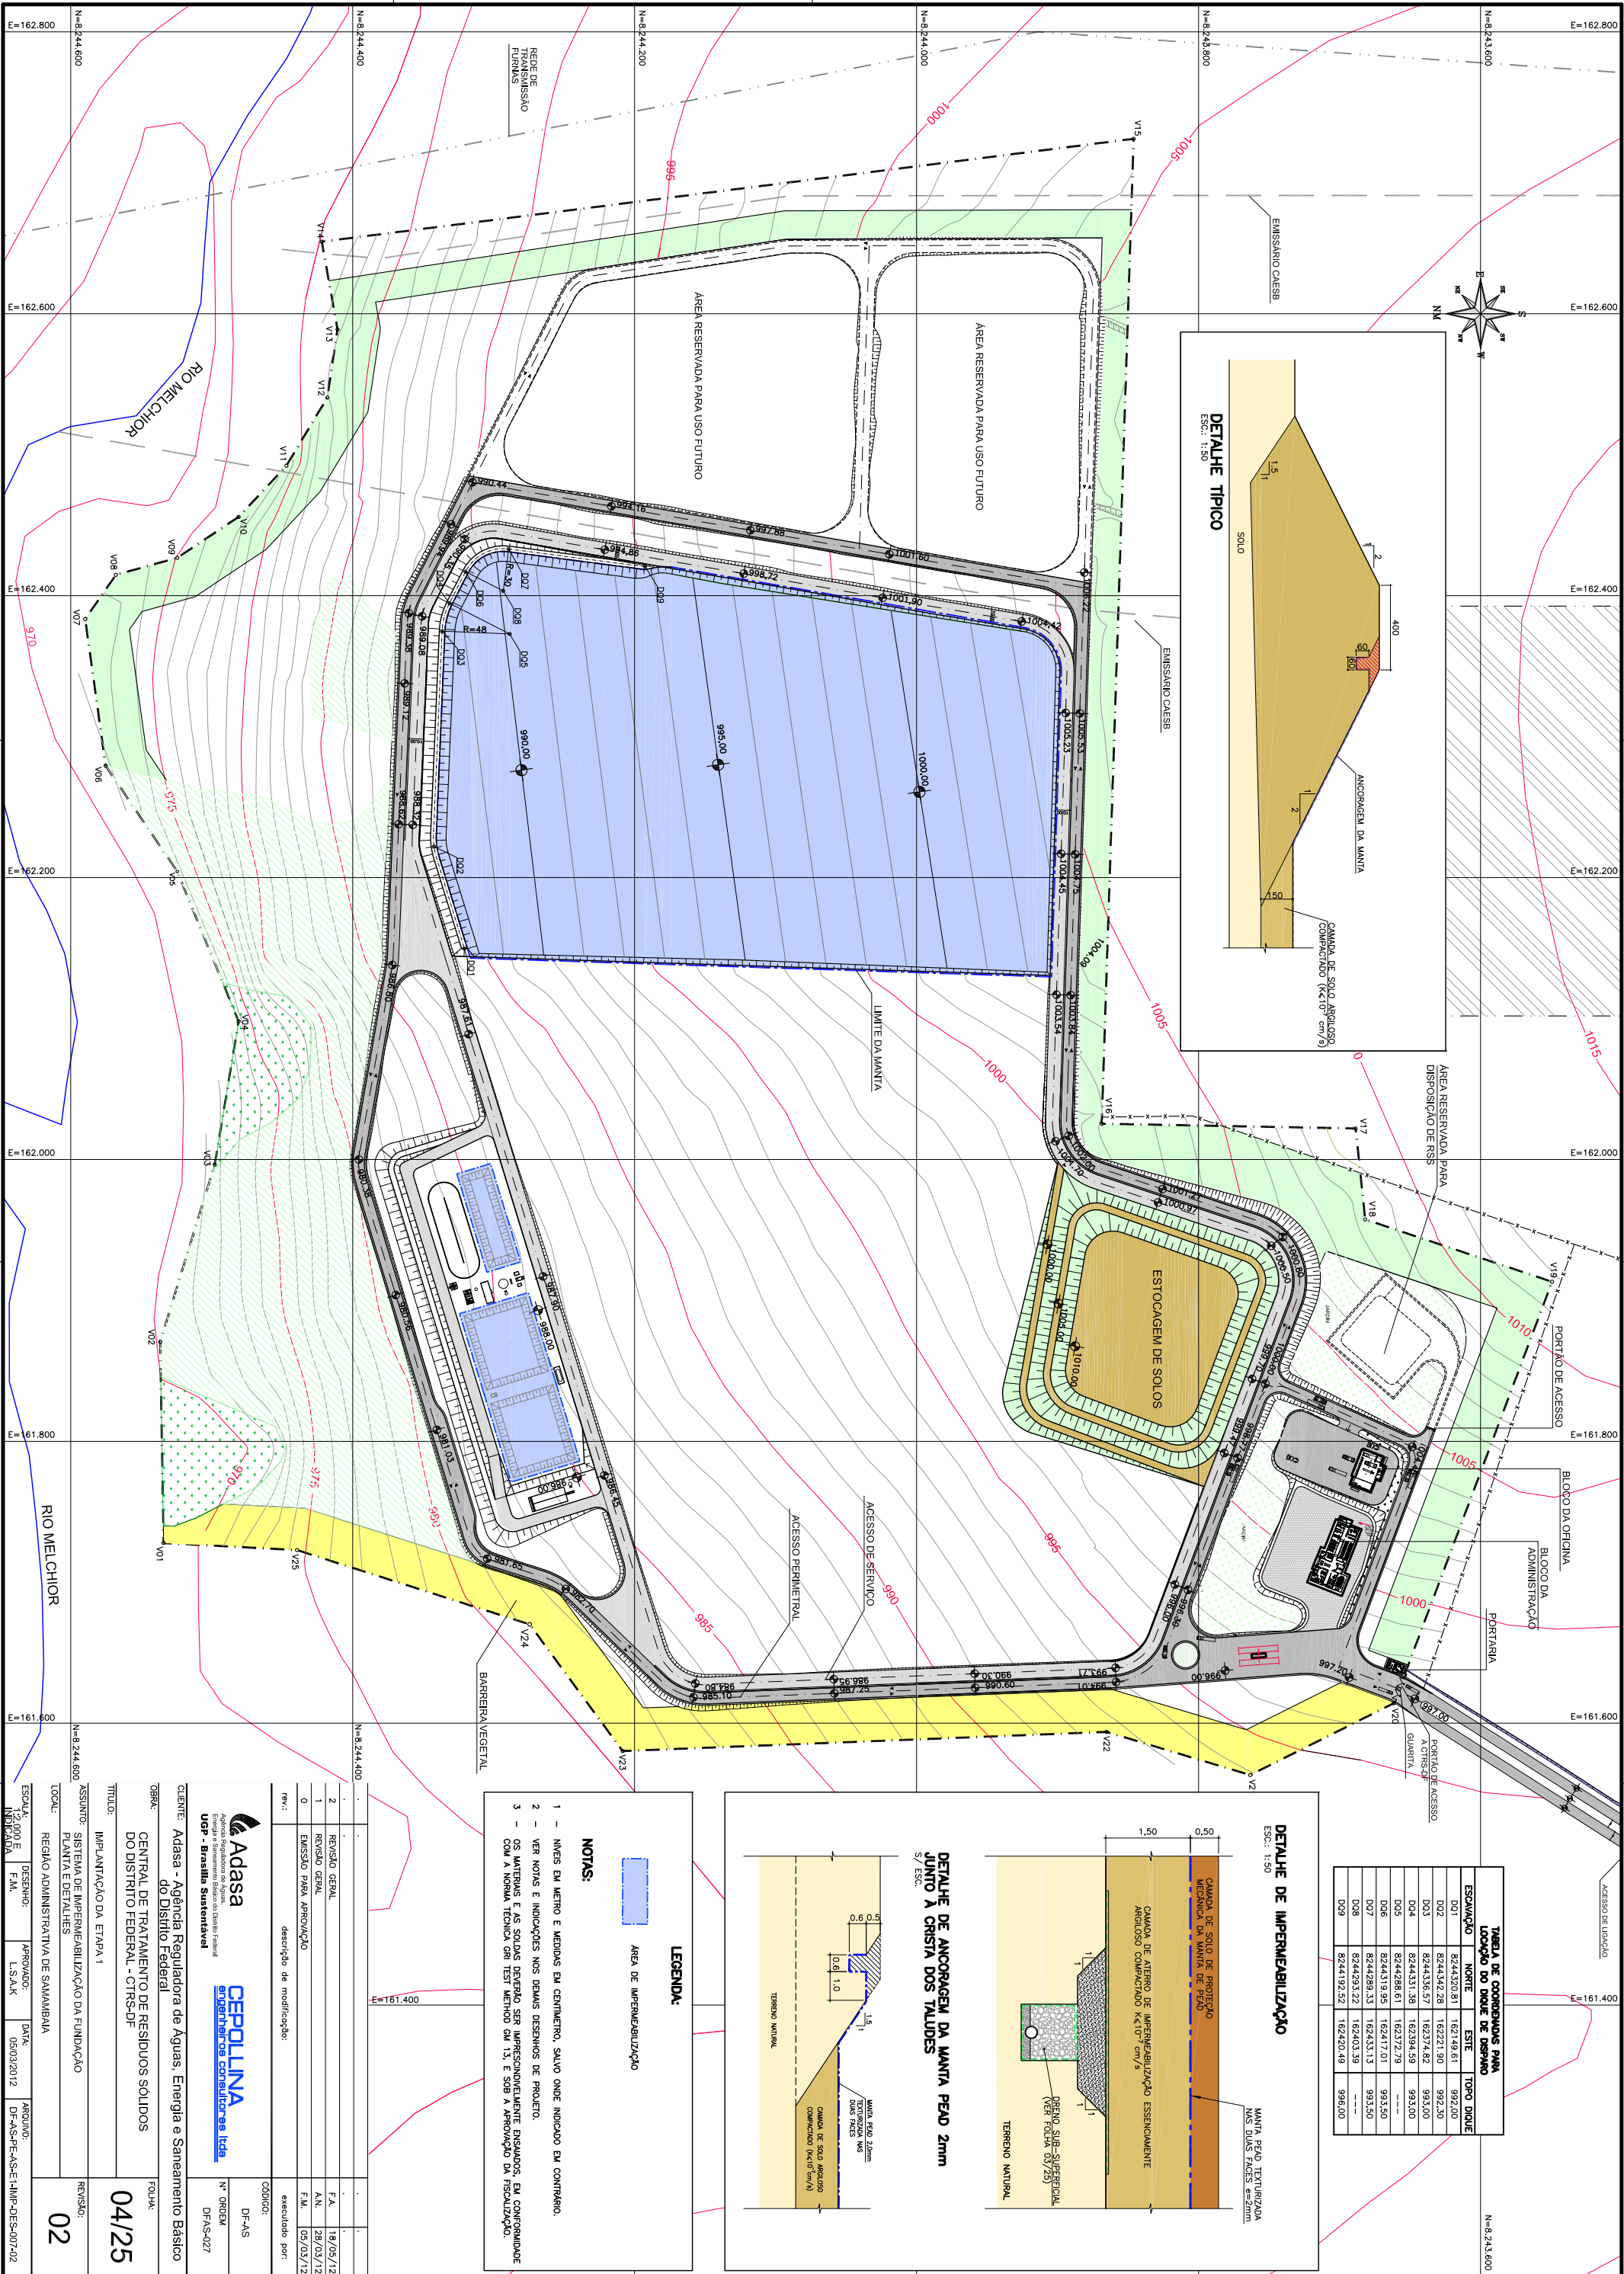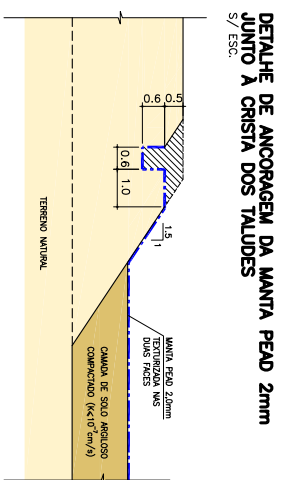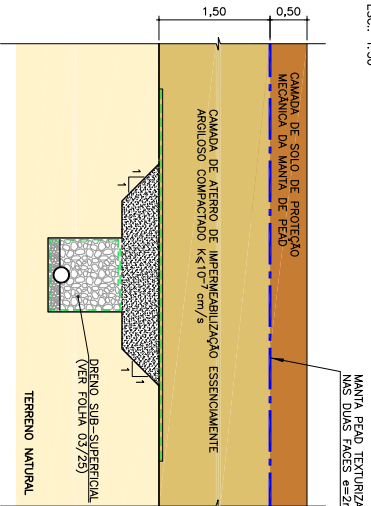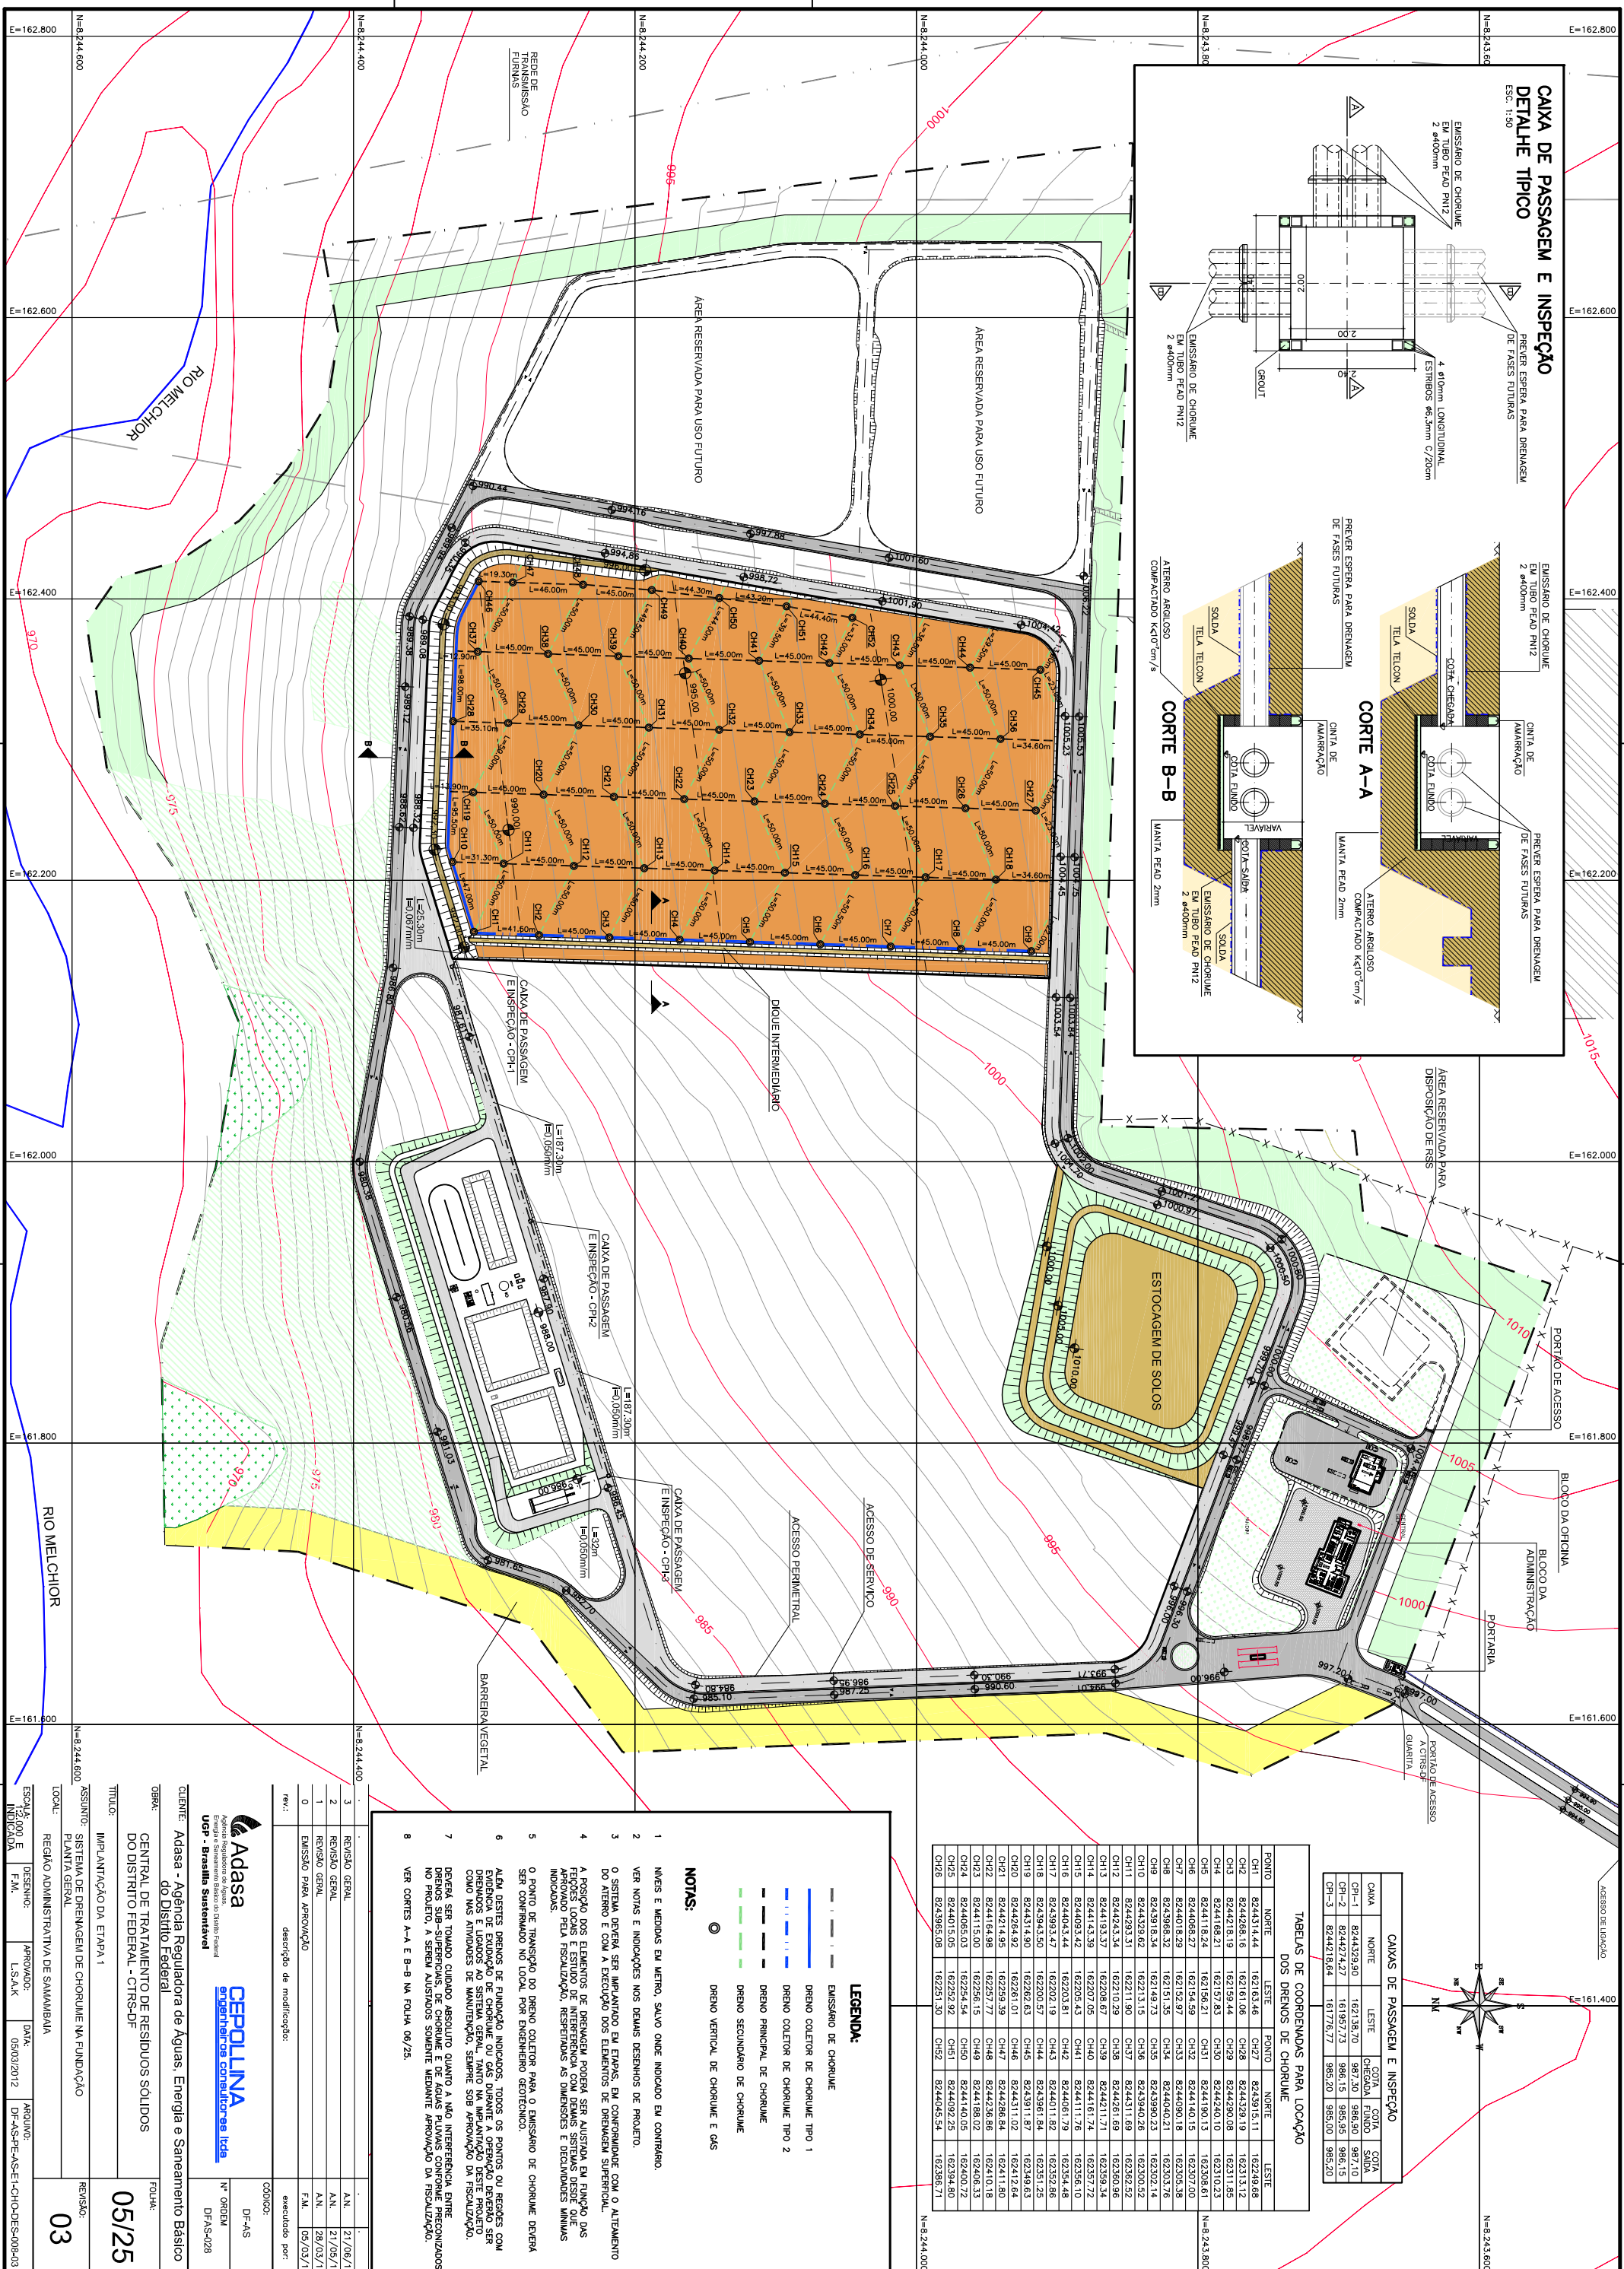

- LEGENDA:**
- ÁREA DE IMPERMEABILIZAÇÃO
- NOTAS:**
- NÍVEL EM METRO E MEDIDAS EM CENTÍMETRO, SALVO ONDE INDICADO EM CONTRÁRIO.
 - VER NOTAS E INDICAÇÕES NOS DEBÁS DESENHOS DE PROJETO.
 - OS MATERIAIS E AS SOLDAS DEVERÃO SER IMPEDIMENTAMENTE ENSAIADOS, EM CONFORMIDADE COM A NORMA TÉCNICA GRI TEST METHOD CM 13, E SOB A APROVAÇÃO DA FISCALIZAÇÃO.

1	REVISÃO GERAL	F.A.	18/05/12
2	REVISÃO GERAL	A.N.	28/03/12
0	EMISSÃO PARA APROVAÇÃO	F.M.	05/03/12
rev.:	descrição de modificação:	executado por:	
CODIGO:		DF-AS	
Adasa		CEPOLINA	
Agência Reguladora de Águas, Energia e Saneamento Básico		DF-AS-227	
UF - Brasília Sustentável			
CLIENTE: Adasa - Agência Reguladora de Águas, Energia e Saneamento Básico do Distrito Federal			
LOCAL: REGIÃO ADMINISTRATIVA DE SAMAMBAIA			
ESCALA: 1:2000 E			
DESENHO: F.M.			
APROVADO: L.S.A.K			
DATA: 05/03/2012			
ARQUIVO: DF-AS-PT-E-IMP-DES-007-02			
REVISÃO: 02			

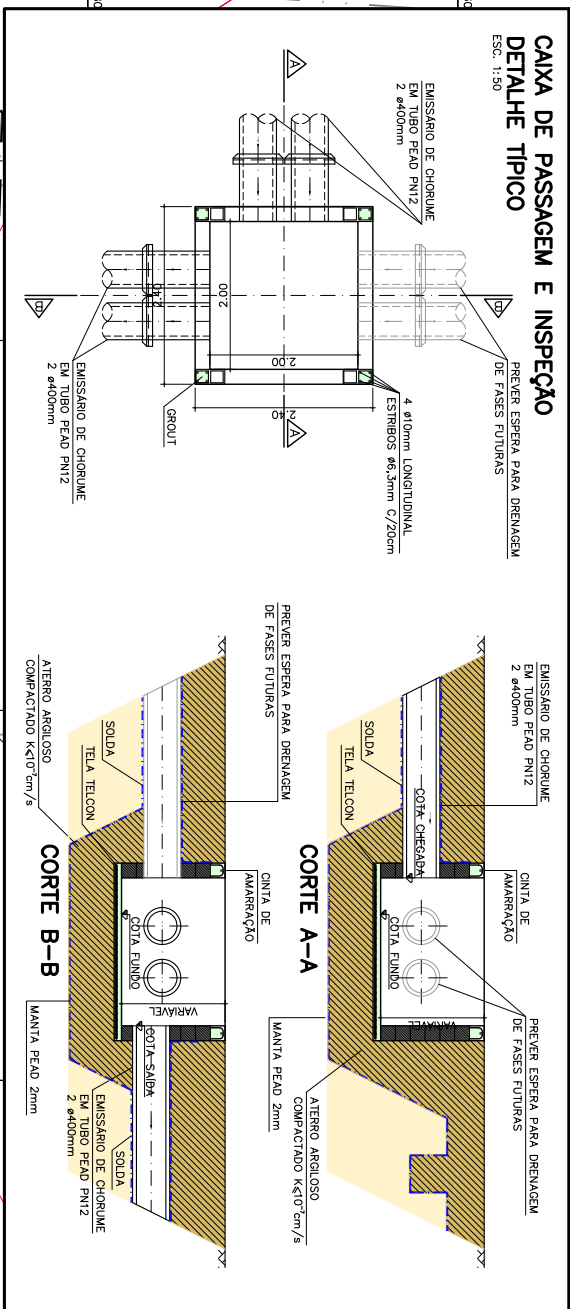

CAIXAS DE PASSAGEM E INSPEÇÃO					
CAXA	NORTE	LESTE	COTA CHEGADA	COTA FIMDO	COTA SAIDA
CP-1	8244329,90	162138,70	987,30	986,90	987,10
CP-2	8244242,27	161937,73	986,15	985,95	986,15
CP-3	8244218,64	161776,77	985,20	985,00	985,20

TABELAS DE COORDENADAS PARA LOCAÇÃO

POINTO	NORTE	LESTE	PONTO	NORTE	LESTE

LEGENDA:

-  EMISSÁRIO DE CHORUME
 DRENO COLETOR DE CHORUME TIPO 1
 DRENO COLETOR DE CHORUME TIPO 2
 DRENO PRINCIPAL DE CHORUME
 DRENO SECUNDÁRIO DE CHORUME
 DRENO VERTICAL DE CHORUME E GÁS

NOTAS:

2. VER NOTAS E INDICAÇÕES NOS DEBEMS DESENHOS DE PROLETO.
3. O SISTEMA DEVERÁ SER IMPLANTADO EM ETAPAS, EM CONFORMIDADE COM O ATENDIMENTO DO INTERIO E COM A EXECUÇÃO DOS ELEMENTOS DE DRENAGEM SUPERFICIAL.
4. A PESQUISA DOS ELEMENTOS DE DRENAGEM PODERÁ SER AUXILIADA EM FURADO DAS FLORES, LOCOS E ESTUDO DE INTERFERÊNCIA COM DEBEMS SINTÉTICAS DESDE QUE APROVADO PELA FISCALIZAÇÃO, RESPEITADAS AS DIMENSÕES E DECLINAÇÕES MÍNIMAS INDICADAS.
5. O PONTO DE TRANSIÇÃO DO DRENO COLETOR PARA O EMISSÁRIO DE CHORUME DEVERÁ SER CONFINADO NO LOCAL POR ENGENHEIRO GEOTÉCNICO.



CLIENTE: Adasa - Agência Reguladora de Águas, Energia e Saneamento Básico do Distrito Federal



TÍTULO: IMPLANTACÃO DA ETAPA:

PLANTA GERAL


REGIÃO ADMINISTRATIVA DE SAMAMBAI

ESCALA: 1:2.000 E INDICADA	DESENHO: F.M.	APROVADO: L.S.A.K	DATA: 05/03/2012	ARQUIVO: DF-AS-PE-AS-E1-CHO-DES-008-03
----------------------------------	------------------	----------------------	---------------------	---


ESC.: 1:50

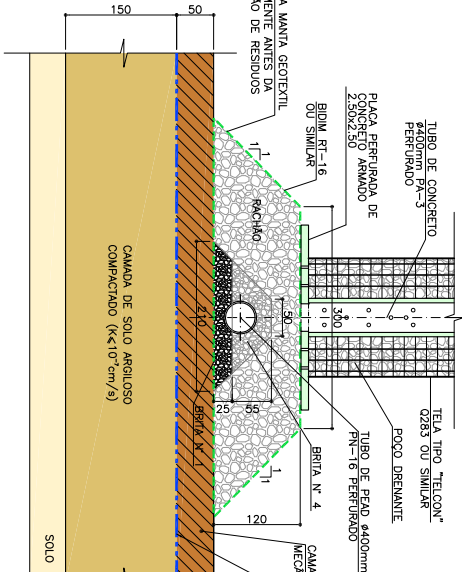


ESC: 1:5

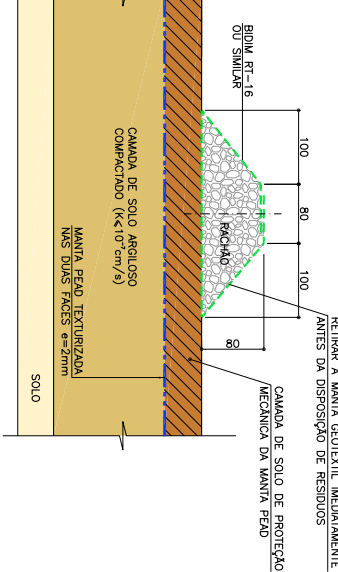


ESC: 1:5

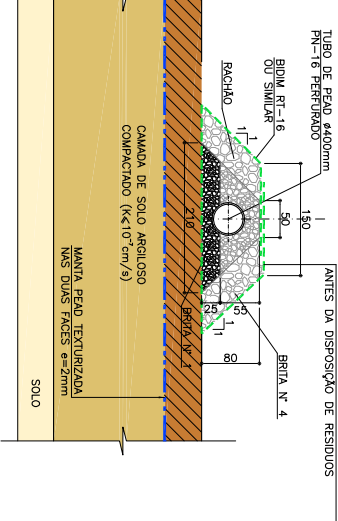


ESC: 1:5

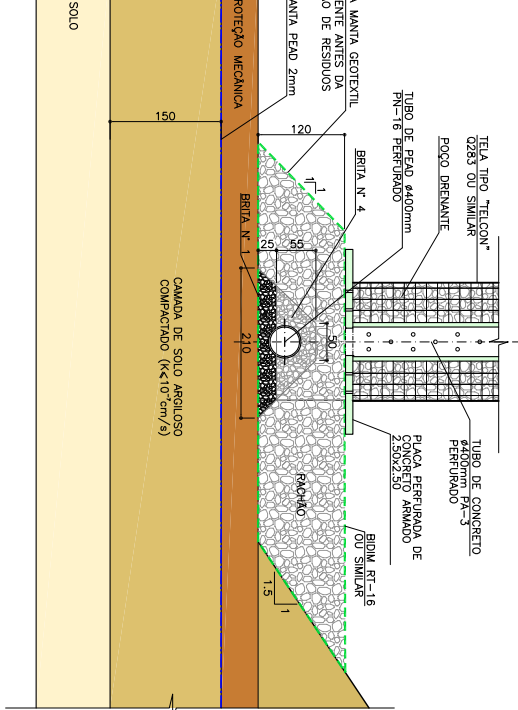

ESC: 1:5

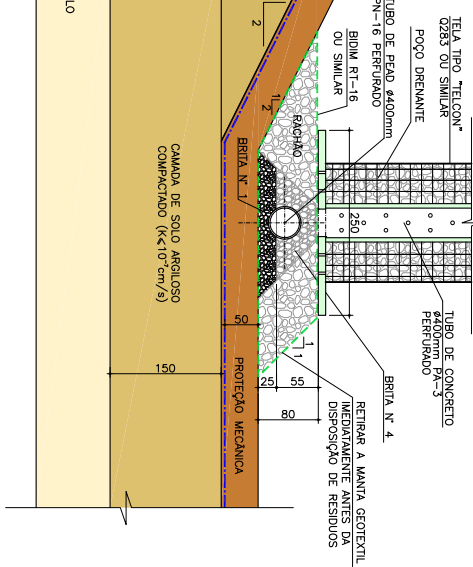


ESC: 1:5

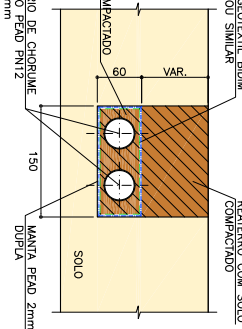


- 1 - NÍVEIS E MEDIDAS EM CENTÍMETRO, SEM ONDE INDICADO.
- 2 - VER NOTAS E INDICAÇÕES NOS DEBANS DESENHOS DO PROJETO.
- 3 - A POSIÇÃO DOS ELEMENTOS DE DRENAGEM DEVERÁ SER AUSTRIA EM FUNÇÃO DA TERRELA ENGENHARIA, DESDE QUE APROVADO PELA FISCALIZAÇÃO, RESPEITADOS AS DIMENSÕES E DECLIVIDADES MÍNIMAS INDICADAS.
- 4 - OS AREGADOS, A SEREM UTILIZADOS NOS OBRAS DEVERÃO SER ENVIADOS PARA ENSAIOS LABORATORIAIS E AVALIADOS EM CONFORMIDADE COM AS NORMAS VIGENTES.
- 5 - AS CONDIÇÕES DE FUNDAÇÃO DOS ELEMENTOS DE DRENAGEM DEVERÃO SER AVALIADOS NO LOCAL POR ENGENHEIRO GEOTÉCNICO.
- 6 - AS TELAS METÁLICAS NOS POÇOS DE DRENAGEM (POV) NÃO DEVERÃO SER SOLDADAS EM FUNÇÃO DA PRESSÃO DE CÁIS.
- 7 - OBRAS SER TAMBÉM COMO ABSOLUTO QUANTO A NÃO INTERFERÊNCIA ENTRE DRENOS SUB-SUPERFÍCIE DE QUALQUER TIPO COM DRENOS DE SUPERFÍCIE, NÃO PROTO, A SEREM AUSTIADOS SOMENTE MEDIANTE APROVAÇÃO DA FISCALIZAÇÃO.
- 8 - O SISTEMA DE DRENAGEM INDICADO DEVERÁ SER EXECUTADO EM ETAPAS, CONCOMITANTEMENTE NOS PLANOS DE DESMAMBO, DRENAGEM DE EFLUENTE EM FUNÇÃO, DO AUMENTO DAS CÉLULAS E DE DRENAGEM SUPERFICIAL.
- 9 - AS VÁZES DESSE SISTEMA DEVERÃO SER AVALIADOS NO MONITORAMENTO AMBIENTAL DO ATERRO SANITÁRIO.


ESC: 1:1

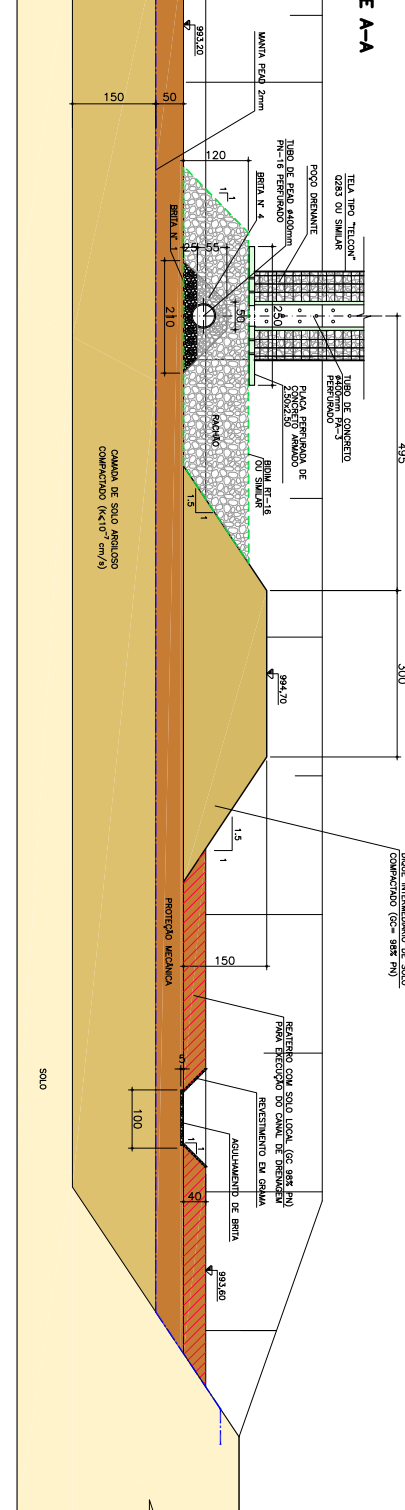

ESG: 1:50

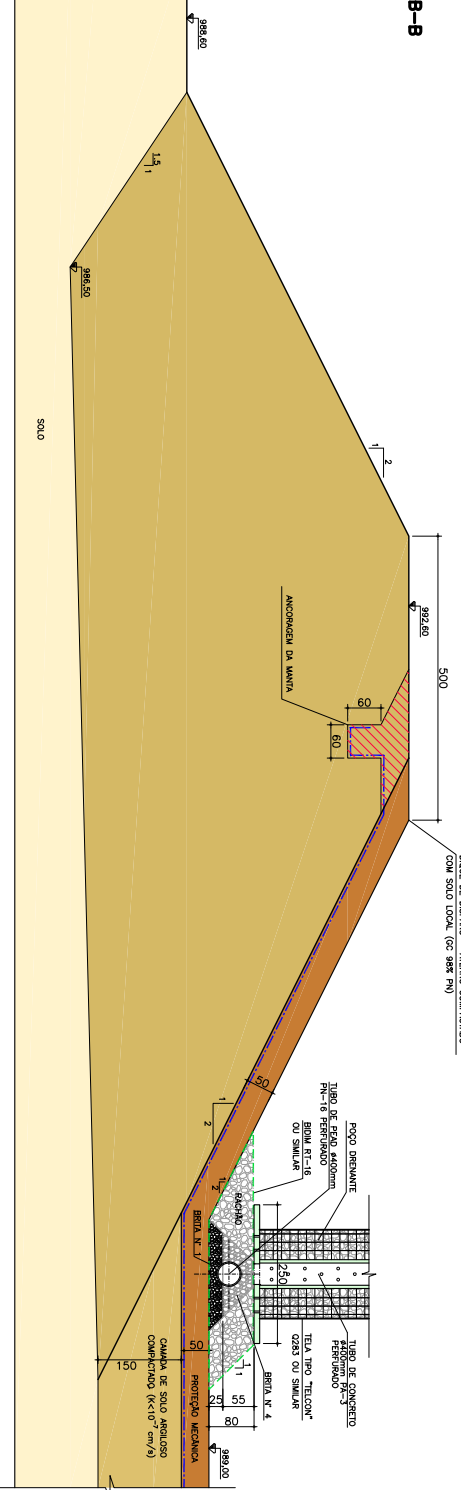

ESC: 1:25

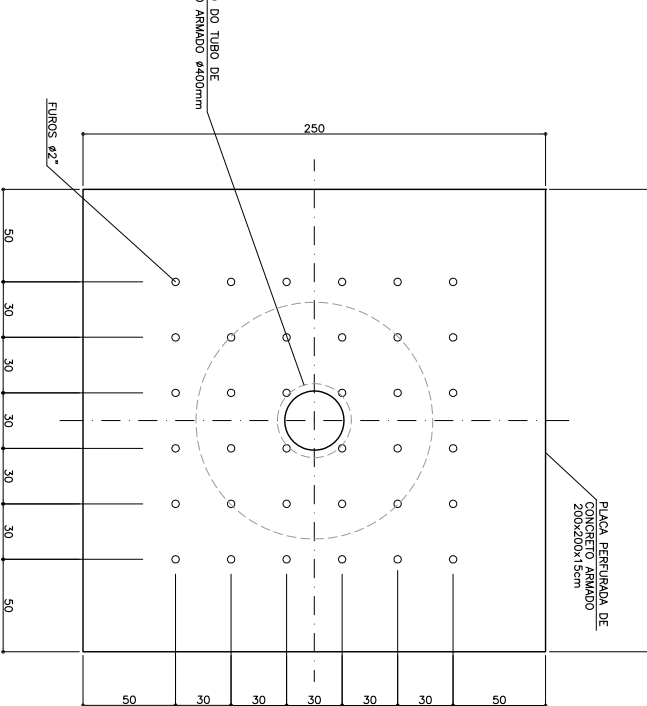

rev.: ..	descrição de modificação:	elaborado por:	


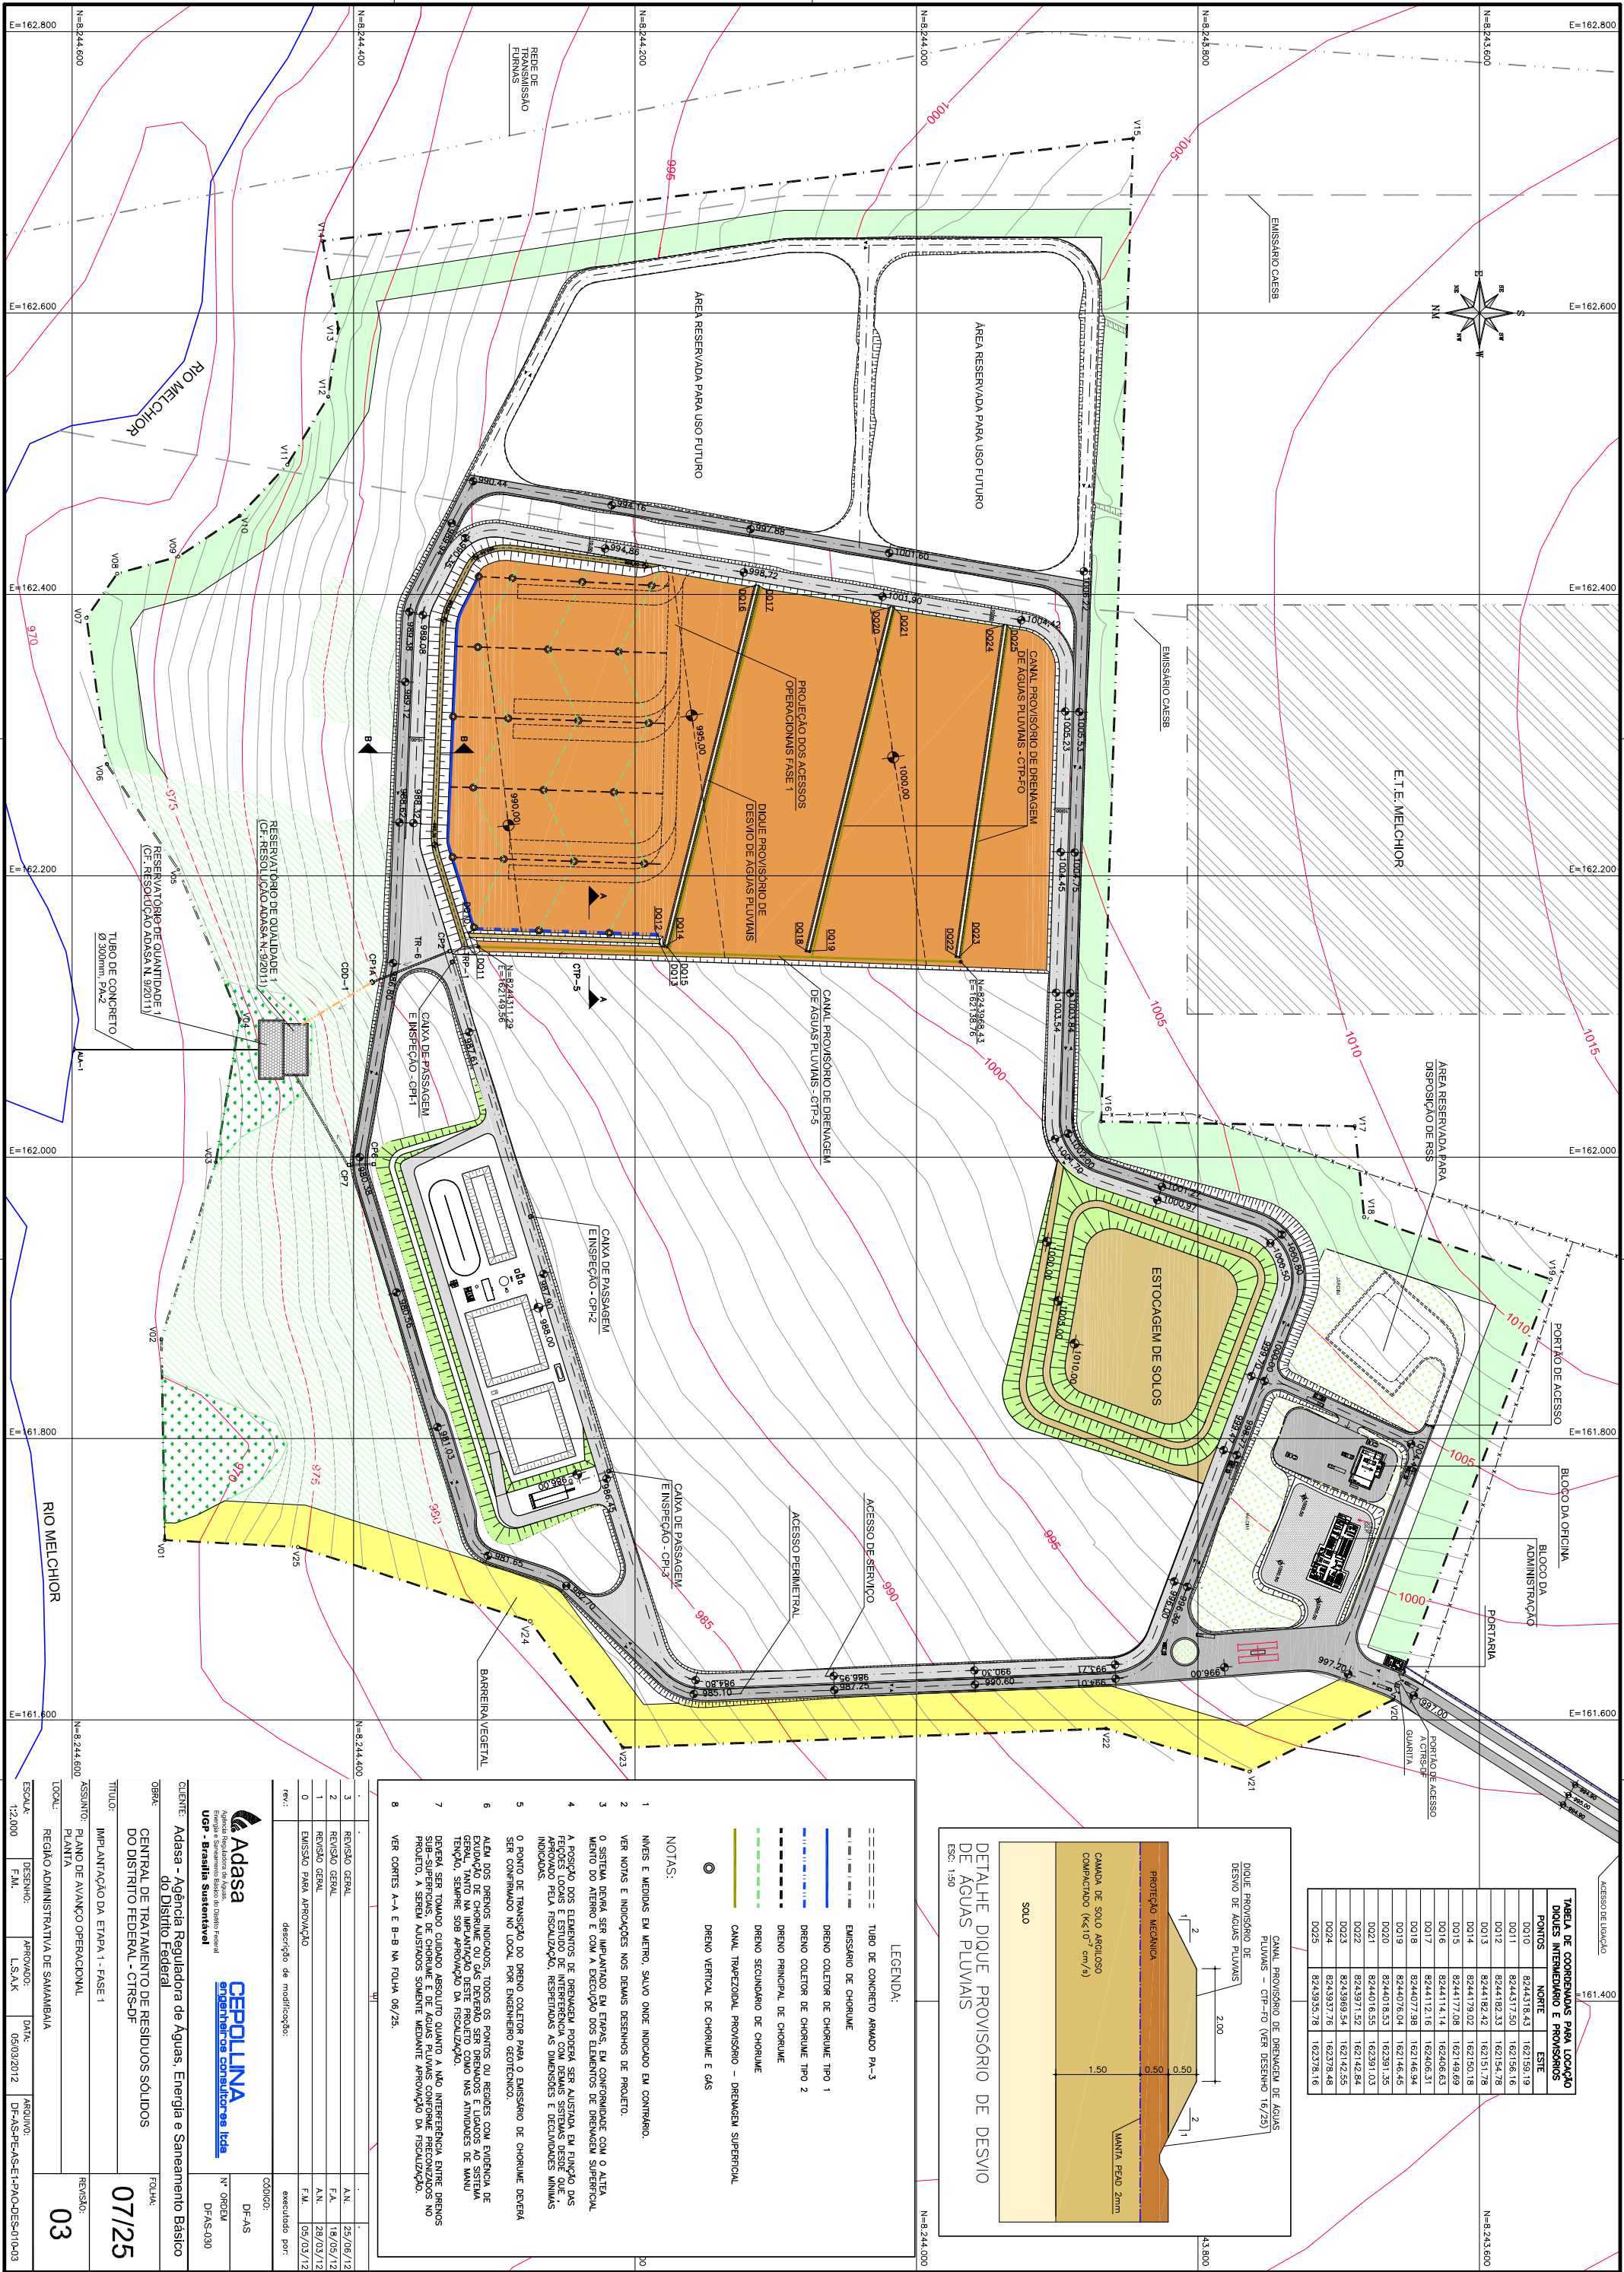


TABELA DE COORDENADA PARA LOCAÇÃO DIQUES INTERMEDIO E PROVISÓRIOS			
PONTOS	NORTE	ESTE	
D010	8244318.43	162159.19	
D011	8244317.50	162156.16	
D012	8244182.33	162154.78	
D013	8244182.42	162151.78	
D014	8244179.02	162150.18	
D015	8244177.08	162149.69	
D016	8244114.14	162406.63	
D017	8244112.16	162406.31	
D018	8244077.98	162146.94	
D019	8244076.04	162146.45	
D020	8244018.53	162391.35	
D021	8244016.55	162391.03	
D022	8243971.52	162142.84	
D023	8243969.54	162142.55	
D024	8243957.78	162378.46	
D025	8243955.78	162378.16	

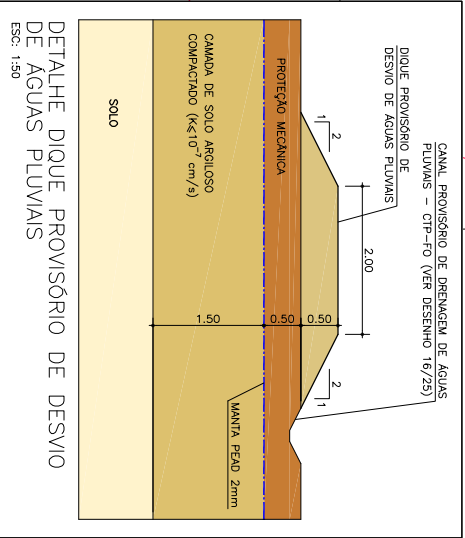

DETALHE DIQUE PROVISÓRIO DE DESVIO DE ÁGUAS PLUVIAIS

ESC.: 1:50

LEGENDA:

- TUBO DE CONCRETO ARMADO PA-3
- EMISSÁRIO DE CHORUME
- DRENO COLETOR DE CHORUME TIPO 1
- DRENO COLETOR DE CHORUME TIPO 2
- DRENO PRINCIPAL DE CHORUME
- DRENO SECUNDÁRIO DE CHORUME
- CANAL TRAPEZOIDAL PROVISÓRIO - DRENAGEM SUPERFICIAL
- DRENO VERTICAL DE CHORUME E GAS

NOTAS:

- VER NOTAS E INDICAÇÕES NOS DESENHOS DE PROJETO.
- O SISTEMA DEVERÁ SER IMPLANTADO EM ETAPAS, EM CONFORMIDADE COM O ALÍNEAMENTO DO ALIENADO E COM A EXECUÇÃO DOS ELEMENTOS DE DRENAGEM SUPERFICIAL.
- A POSIÇÃO DOS ELEMENTOS DE DRENAGEM DEVERÁ SER AJUSTADA EM FUNÇÃO DAS CONDIÇÕES LOCAIS E ESTUDO DE INTERFERÊNCIA COM DEBENHOS SISTEMAS DE DRENAGEM, SEMPRE SOB APROVAÇÃO DA FISCALIZAÇÃO.
- DEVERÁ SER TOMADO CUIDADO ABSOLUTO QUANTO A NÃO INTERFERÊNCIA ENTRE DRENOS SUB-SUPERFICIAIS, DE CHORUME E DE ÁGUAS PLUVIAIS CONFORME PRECONIZADOS NO PROJETO. A SEREM AUSTIADOS SOMENTE MEDIANTE APROVAÇÃO DA FISCALIZAÇÃO.
- VER CORTES A-A E B-B NA FOLHA 06/25.

3	REVISÃO GERAL	A.N.	25/08/12
2	REVISÃO GERAL	F.A.	18/05/12
1	REVISÃO GERAL	A.N.	28/03/12
0	EMISSÃO PARA APROVAÇÃO	F.A.	05/03/12
rev.:	descrição de modificação:	CD0000:	
		DF-AS	
		Nº ORDEM	
		DFAS-000	

Adasa
Agência Reguladora de Águas, Energia e Saneamento Básico
USP - Brasília Sustentável

CEPOLUNA
engenharias consultoras ltda

CLIENTE:	Adasa - Agência Reguladora de Águas, Energia e Saneamento Básico do Distrito Federal	FOLHA:	
TÍTULO:	CENTRAL DE TRATAMENTO DE RESÍDUOS SÓLIDOS DO DISTRITO FEDERAL - CTRSD-F	REVISÃO:	07/25
ASSINANTE:	PLANO DE AVANÇO OPERACIONAL		
LOCAL:	REGIÃO ADMINISTRATIVA DE SAMAMBAIA		
ESCALA:	12.000		
DESENHO:	F.M.L.	DATA:	05/03/2012
APROVADO:	L.S.A.K	ARQUIVO:	DF-AS-PC-AS-E-PAQ-05-010-03


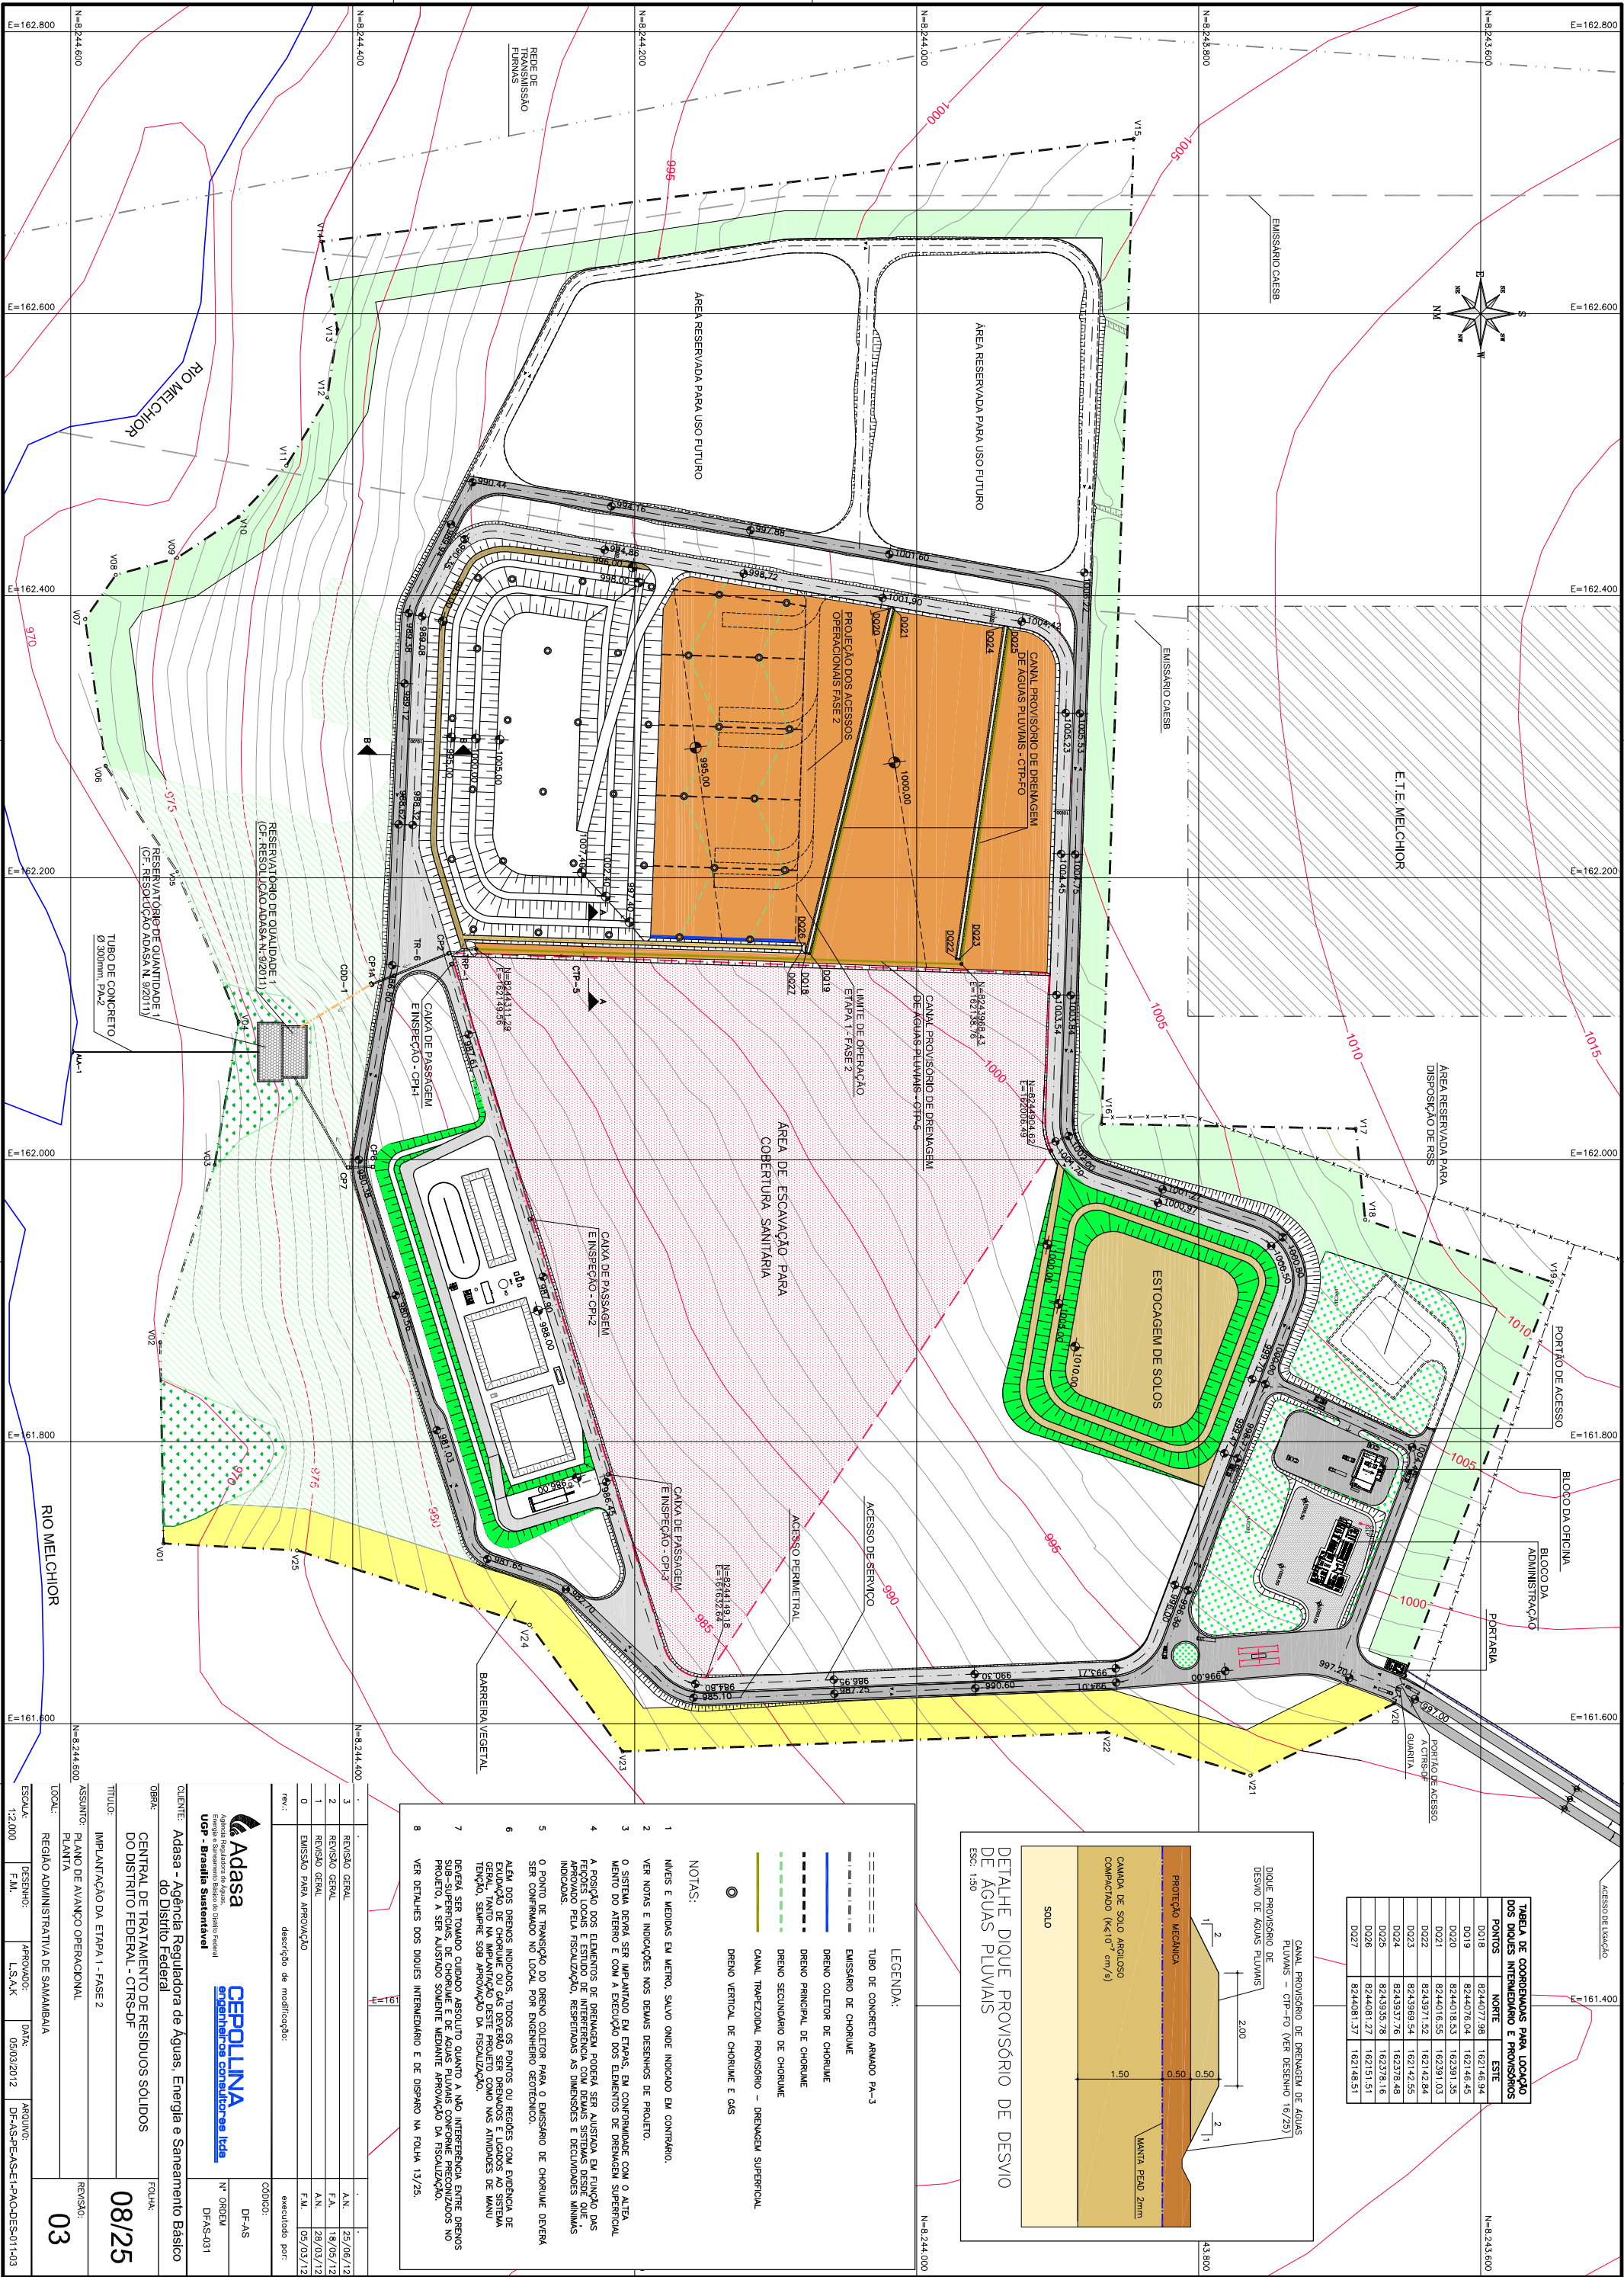


TABELA DE COORDENADAS PARA LOCALIZAÇÃO DOS DIQUEs INTERMEDIÁRIO E PROVISÓRIOS			
PONTOS	NORTE	ESTE	
D018	8244077,98	162146,94	
D019	8244076,04	162146,45	
D020	8244018,53	162391,35	
D021	8244016,55	162391,03	
D022	8243971,52	162142,84	
D023	8243969,54	162142,55	
D024	8243937,76	162378,48	
D025	8243935,78	162378,16	
D026	8244081,27	162151,51	
D027	8244081,37	162148,51	

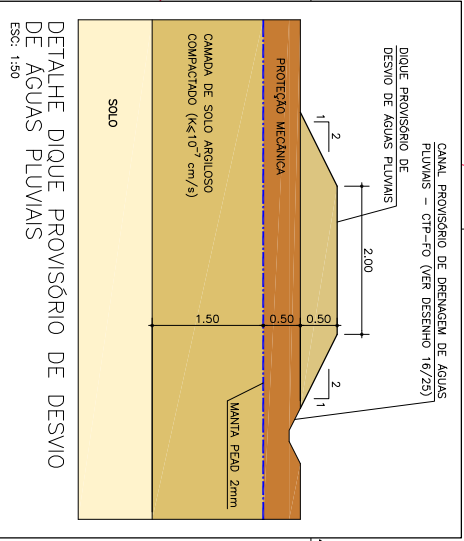

DETALHE DIQUE PROVISÓRIO DE DESVIO DE ÁGUAS PLUVIAIS

LEGENDA:

- TUBO DE CONCRETO ARMADO PA-3
- EMISSÁRIO DE CHORUME
- DRENO COLETOR DE CHORUME
- DRENO PRINCIPAL DE CHORUME
- DRENO SECUNDÁRIO DE CHORUME
- CANAL TRAPEZOIDAL PROVISÓRIO - DRENAGEM SUPERFICIAL
- DRENO VERTICAL DE CHORUME E GÁS

NOTAS:

- VER NOTAS E INDICAÇÕES NOS DEMÁS DESENHOS DE PROJETO.
- O SISTEMA DEVA SER IMPLANTADO EM ETAPAS, EM CONFORMIDADE COM O ALTA MENTO DO ATERRO E COM A EXECUÇÃO DOS ELEMENTOS DE DRENAGEM SUPERFICIAL.
- VER DETALHES DOS DIQUEs INTERMEDIÁRIO E DE DESVIO NA FOLHA 13/25.

REV.	DESCRIÇÃO DA MODIFICAÇÃO	CD0000	DF-AS
3	REVISÃO GERAL	1	15/08/12
2	REVISÃO GERAL	2	18/05/12
1	REVISÃO GERAL	1	28/03/12
0	EMISSÃO PARA APROVAÇÃO	F.M.	05/03/12

Adasa
Agência Reguladora de Águas, Energia e Saneamento Básico
UF - Brasília Sustentável

CEPOLUNA
engenharias consultoras ltda

CLIENTE: Adasa - Agência Reguladora de Águas, Energia e Saneamento Básico do Distrito Federal

OBJETO: CENTRAL DE TRATAMENTO DE RESÍDUOS SÓLIDOS DO DISTRITO FEDERAL - CTRSD-F

TÍTULO: IMPLANTAÇÃO DA ETAPA 1 - FASE 2

ASSINANTE: PLANO DE AVANÇO OPERACIONAL

LOCAL: REGIÃO ADMINISTRATIVA DE SAMAMBAIA

ESCALA: 1:2000

FECHA: 05/03/2012

ARQUIVO: DF-AS-PC-AS-E-PAQ-DES-011403

REVISÃO: 03


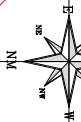


TABELA DE COORDENADAS PARA LOCALIZAÇÃO DOS DIQUE INTERMEDIÁRIO E PROVISÓRIO			
FONTES	NORTE	ESTE	
0018	8244077,98	162146,94	
0019	8244076,04	162146,45	
0020	8244018,53	162391,35	
0021	8244016,55	162391,03	
0022	8243971,52	162142,84	
0023	8243969,54	162142,55	
0024	8243937,76	162379,49	
0025	8243935,78	162379,16	
0028	8243975,68	162146,09	
0029	8243975,78	162145,09	

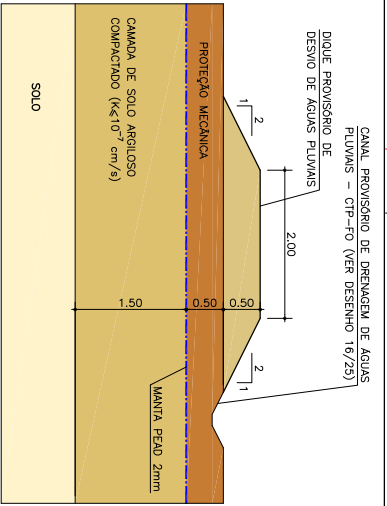

DETALHE DIQUE PROVISÓRIO DE DESVIO DE ÁGUAS PLUVIAIS

ESC.: 1:50

- LEGENDA:
- TUBO DE CONCRETO ARMADO PA-3
 - EMISSÁRIO DE CHORUME
 - DRENO COLETOR DE CHORUME
 - DRENO PRINCIPAL DE CHORUME
 - DRENO SECUNDÁRIO DE CHORUME
 - CANAL TRAPEZOIDAL PROVISÓRIO - DRENAGEM SUPERFICIAL
 - DRENO VERTICAL DE CHORUME E GÁS

- NOTAS:
 - VER NOTAS E INDICAÇÕES NOS DEMAIS DESENHOS DE PROJETO.
 - O SISTEMA DEVA SER IMPLANTADO EM ETAPAS, EM CONFORMIDADE COM O ALTA MENTO DO ATERRO E COM A EXECUÇÃO DOS ELEMENTOS DE DRENAGEM SUPERFICIAL.
 - A POSIÇÃO DOS ELEMENTOS DE DRENAGEM PODERÁ SER AJUSTADA EM FUNÇÃO DAS FEIÇÕES LOCAIS E ESTUDO DE INTERFERÊNCIA COM DEMAS SISTEMAS DE DRENAGEM APROVADOS PELA FISCALIZAÇÃO, RESPEITANDO AS DIMENSÕES E DECISÕES ANTERIORES.
 - O PONTO DE TRANSIÇÃO DO DRENO COLETOR PARA O EMISSÁRIO DE CHORUME DEVERÁ SER CONTRASTADO NO LOCAL, POR ENGENHEIRO GEOTÉCNICO.
 - ALÉM DOS DRENOS INDICADOS, TODOS OS PONTOS OU REGIÕES COM EVIDÊNCIA DE EXISTÊNCIA DE CHORUME OU GÁS DEVERÃO SER DRENADOS E LOCALS DO SISTEMA DE DRENAGEM DEVERÃO SER MONITORADOS COMO NAS ATIVIDADES DE MANUTENÇÃO, SEMPRE SOB APROVAÇÃO DA FISCALIZAÇÃO.
 - DEVERÁ SER TOMADO CUIDADO ABSOLUTO QUANTO A NÃO INTERFERÊNCIA ENTRE DRENOS PROJETADOS E EXISTENTES, ESPECIALMENTE EM ÁREAS DE DRENAGEM DE ÁGUAS PLUVIAIS. A SER AVALIADO SOMENTE MEDIANTE APROVAÇÃO DA FISCALIZAÇÃO.
 - VER DETALHES DOS DIQUE INTERMEDIÁRIO E DE DESVIO NA FOLHA 13/25.

REV.	DESCRIÇÃO DA MODIFICAÇÃO	CD00000	DF-AS
3	REISO GERAL		15/08/12
2	REISO GERAL		18/05/12
1	REISO GERAL		28/03/12
0	EMISSÃO PARA APROVAÇÃO		05/03/12

Adasa
Agência Reguladora de Águas, Energia e Saneamento Básico
UFAP - Brasília Sustentável

CEPOLUNA
engenharias consultoras ltda

DF-AS
Nº ORDEM
DFAS-032



CLIENTE: Adasa - Agência Reguladora de Águas, Energia e Saneamento Básico do Distrito Federal

TÍTULO: IMPLANTATION DA ETAPA 1 - FASE 3

ASSINANTE: PLANO DE AVANÇO OPERACIONAL

LOCAL: REGIÃO ADMINISTRATIVA DE SAMAMBAIA

ESCALA: 12.000

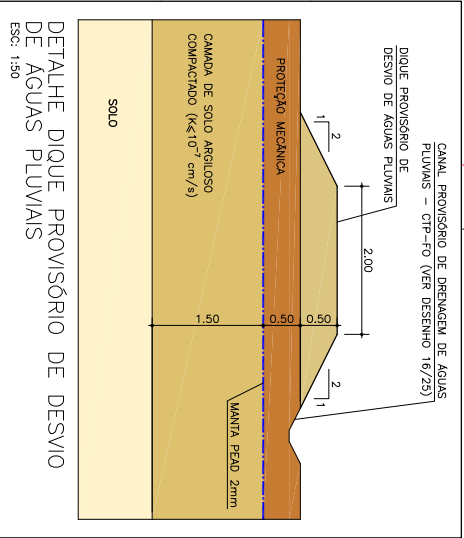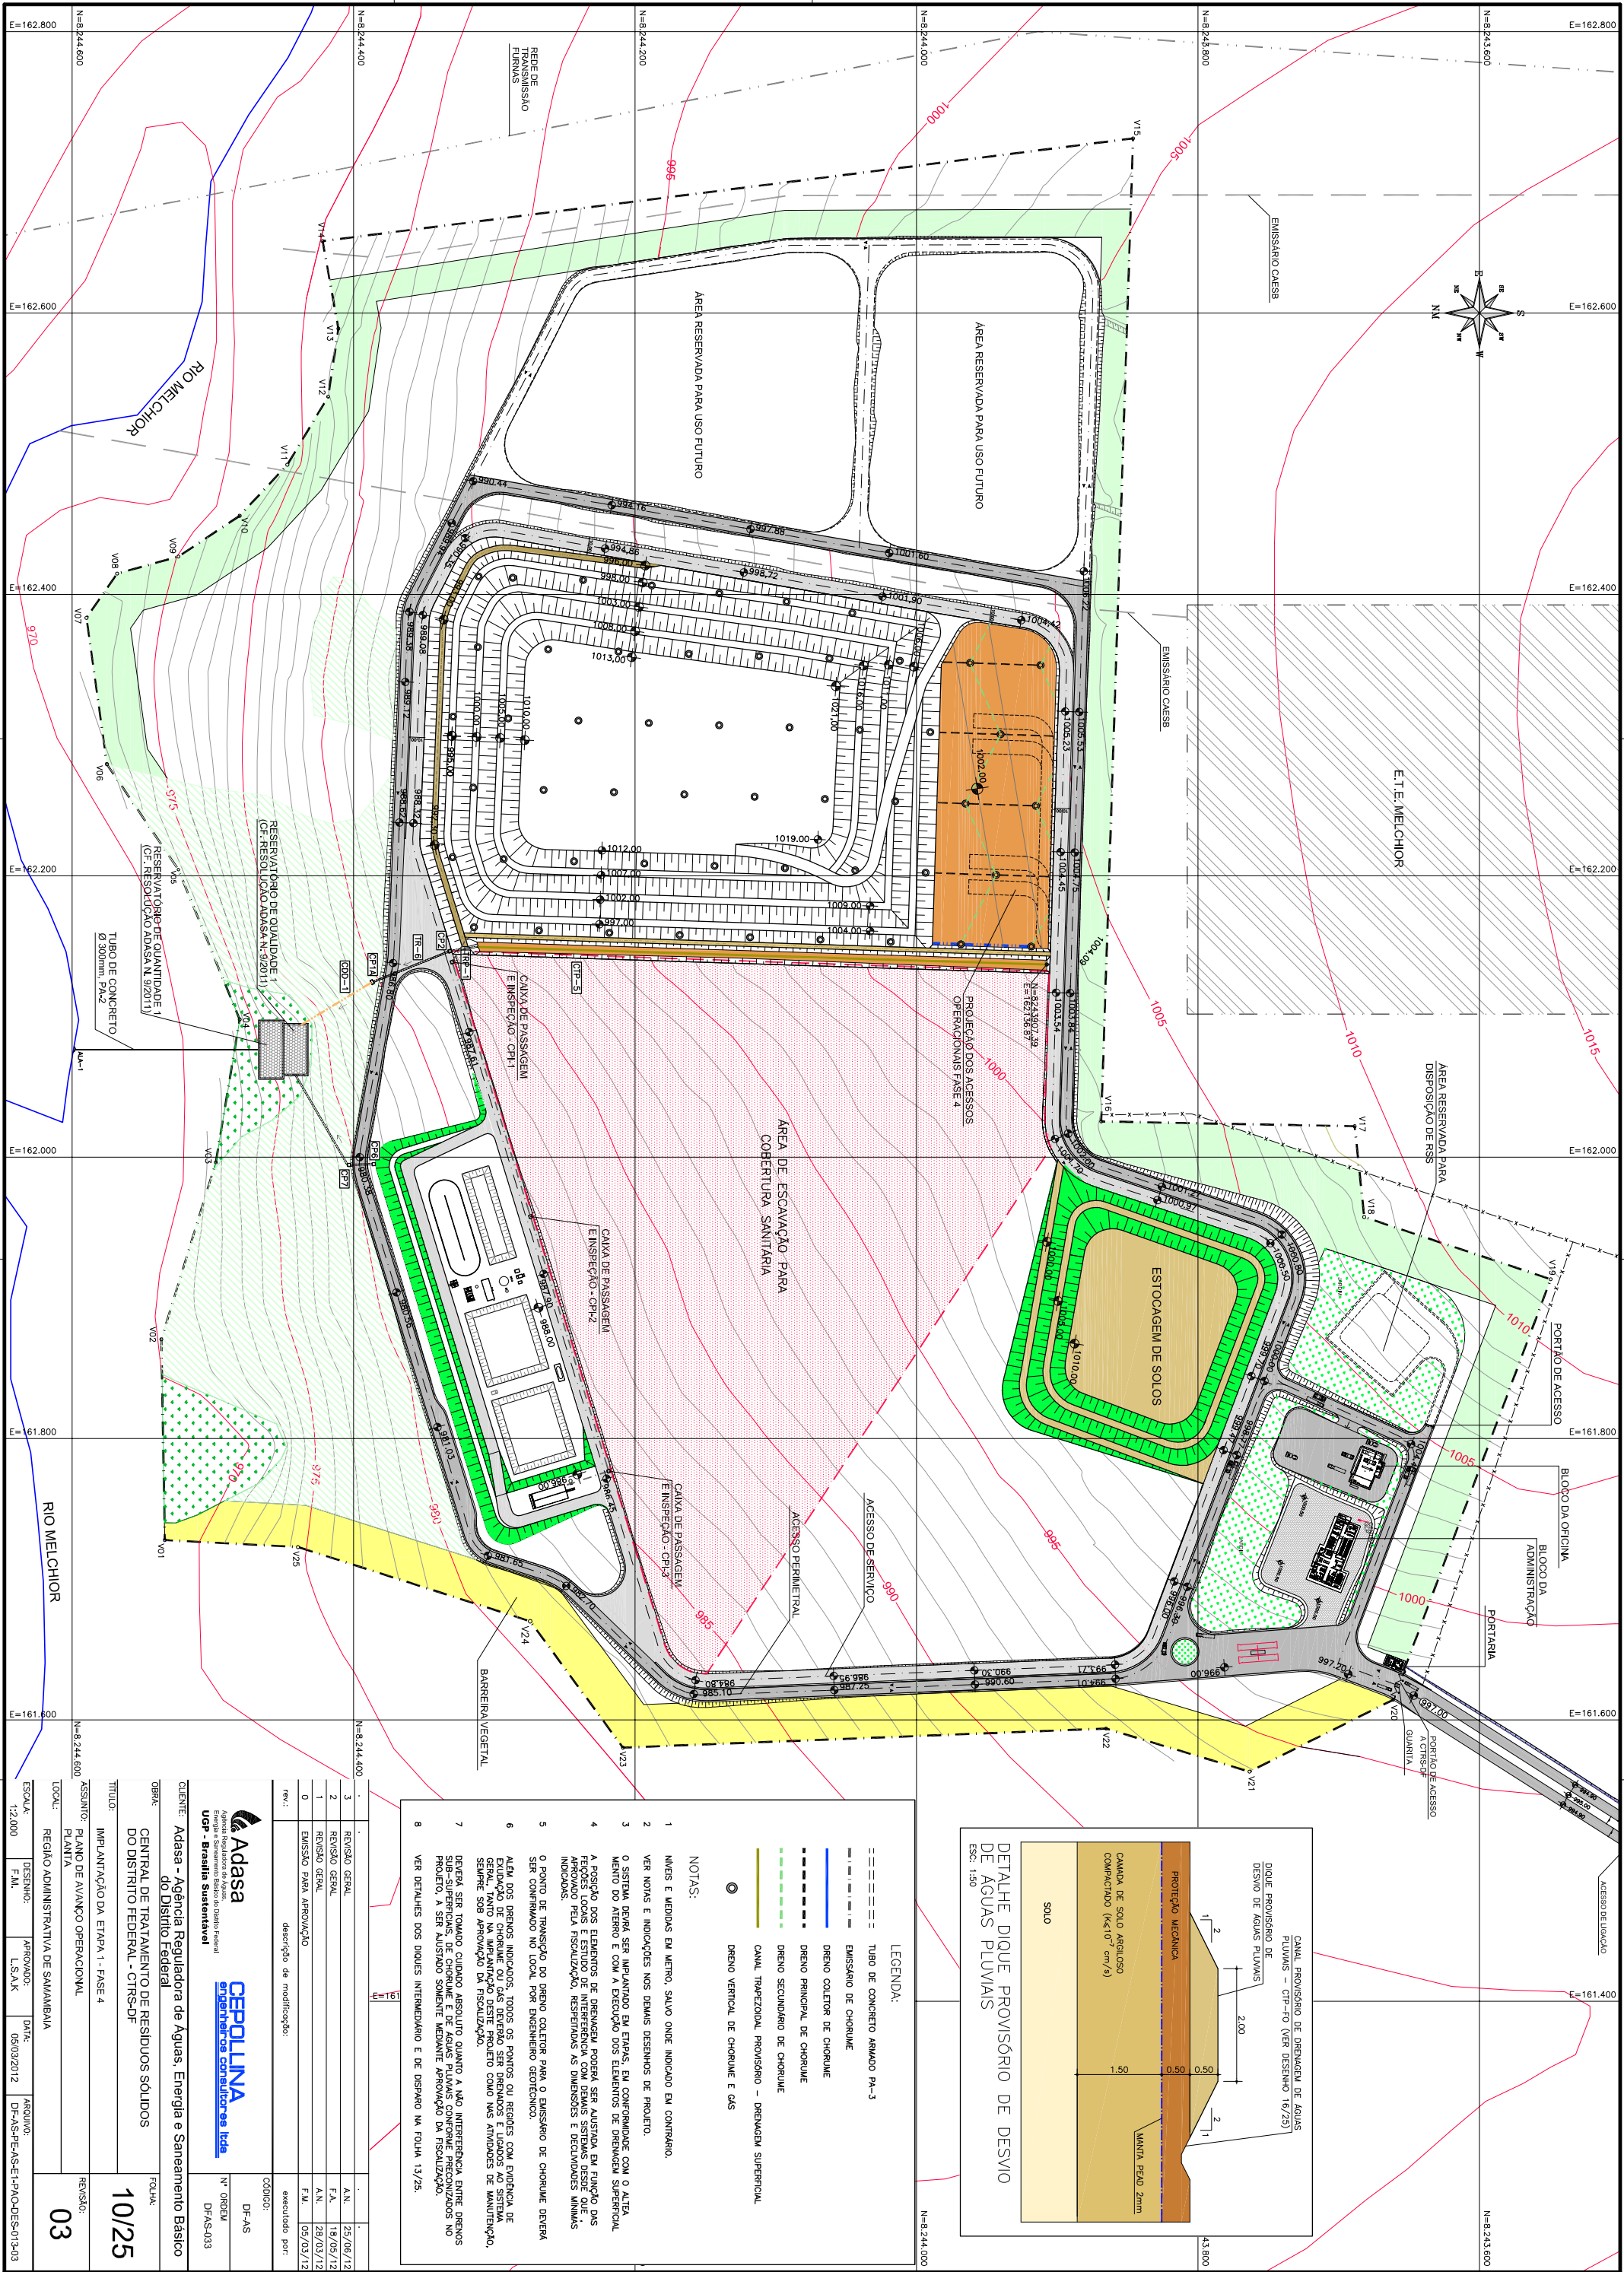

DETALHE DIQUE PROVISÓRIO DE DESVIO DE ÁGUAS PLUVIAIS

LEGENDA:

- TUBO DE CONCRETO ARMADO PA-3
- EMISSÁRIO DE CHORUME
- DRENO COLETOR DE CHORUME
- DRENO PRINCIPAL DE CHORUME
- DRENO SECUNDÁRIO DE CHORUME
- CANAL TRAPEZOIDAL PROVISÓRIO - DRENAGEM SUPERFICIAL
- DRENO VERTICAL DE CHORUME E GÁS

NOTAS:


- INÍCIOS E FIMES EM METRO, SALVO ONDE INDICADO EM CONTRÁRIO.
- VER NOTAS E INDICAÇÕES NOS DEMAIS DESENHOS DE PROJETO.
- O SISTEMA DEVA SER IMPLANTADO EM ETAPAS, EM CONFORMIDADE COM O ALTA MENTO DO ATERRO E COM A EXECUÇÃO DOS ELEMENTOS DE DRENAGEM SUPERFICIAL.
- VER DETALHES DOS DQUES INTERMEDIÁRIO E DE DESVIO NA FOLHA 13/25.

3	REVISÃO GERAL	A.N.	25/08/12
2	REVISÃO GERAL	F.A.	18/05/12
1	REVISÃO GERAL	F.A.	28/03/12
0	EMISSÃO PARA APROVAÇÃO	F.A.	05/03/12
rev.:	descrição de modificação:	CD0000:	DF-AS

Adasa
Agência Reguladora de Águas, Energia e Saneamento Básico
UFAP - Brasília Sustentável

CEPOLUNA
engenharias consultores ltda

CLIENTE:	Adasa - Agência Reguladora de Águas, Energia e Saneamento Básico do Distrito Federal	FOUR:	10/25
TÍTULO:	IMPLANTAÇÃO DA ETAPA 1 - FASE 4	REVISÃO:	03
ASSINANTE:	PLANO DE AVANÇO OPERACIONAL		
LOCAL:	REGIÃO ADMINISTRATIVA DE SAMAMBAIA		
ESCALA:	12.000	DESENHO:	F.M.L.
		APROVADO:	L.S.A.K
		DATA:	05/03/2012
		ARQUIVO:	DF-AS-PC-AS-E-PAO-DES-013-03

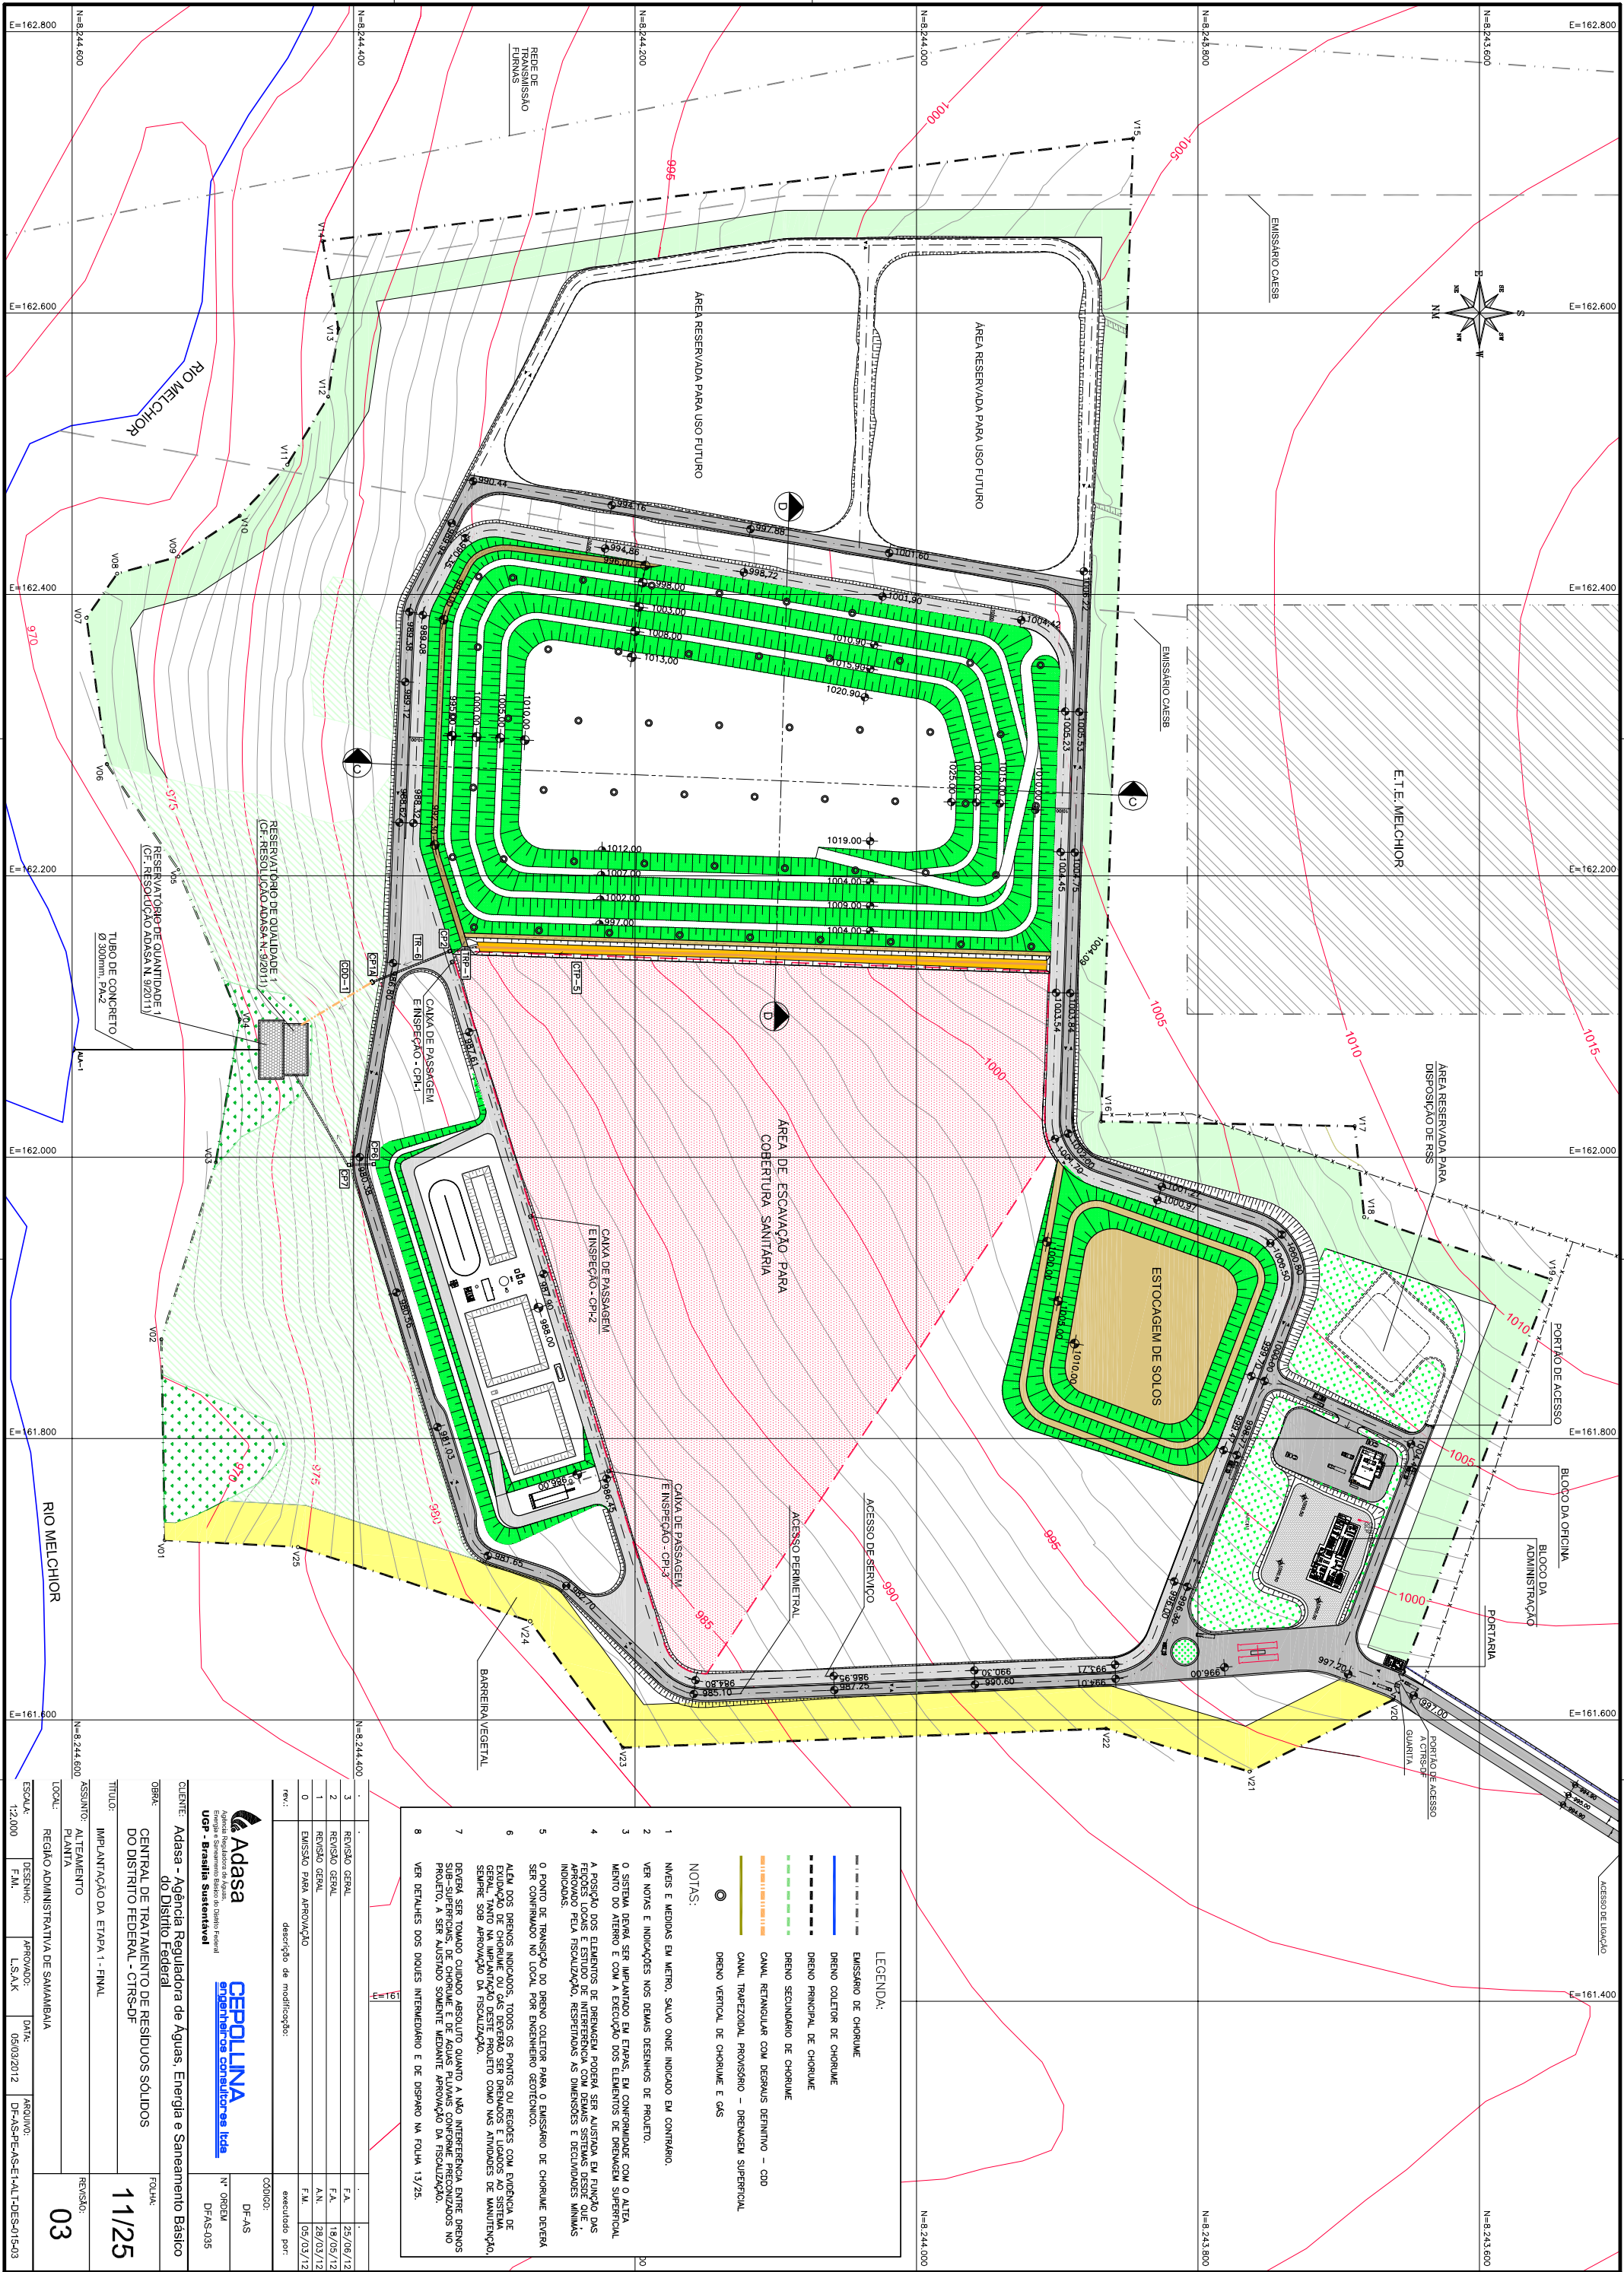

- LEGENDA:
- EMISSÁRIO DE CHORUME
 - DRENO COLETOR DE CHORUME
 - - - DRENO PRINCIPAL DE CHORUME
 - - - DRENO SECUNDÁRIO DE CHORUME
 - CANAL RETÂNGULAR COM DEGRÁUS DEFINITIVO – CDD
 - CANAL TRAPEZOIDAL PROVISÓRIO – DRENAGEM SUPERFICIAL
 - DRENO VERTICAL DE CHORUME E GAS

- NOTAS:
- 1 ANEXOS E MEDIDAS EM METRO, SALVO ONDE INDICADO EM CONTRÁRIO.
 - 2 VER NOTAS E INDICAÇÕES NOS DEMAIS DESENHOS DE PROJETO.
 - 3 O SISTEMA DEVERÁ SER IMPLANTADO EM ETAPAS, EM CONFORMIDADE COM O ALTEAMENTO DO ATERRO E COM A EXECUÇÃO DOS ELEMENTOS DE DRENAGEM SUPERFICIAL.
 - 4 A POSIÇÃO DOS ELEMENTOS DE DRENAGEM DEVERÁ SER ADEQUADA EM FUNÇÃO DAS CONDIÇÕES LOCAIS E ESTUDO DE INTERFERÊNCIA COM DEMAIS SISTEMAS EXISTENTES, APROVADO PELA FISCALIZAÇÃO, RESPEITADAS AS DIMENSÕES E DECLIVIDADES MÍNIMAS INDICADAS.
 - 5 O PONTO DE TRANSIÇÃO DO DRENO COLETOR PARA O EMISSÁRIO DE CHORUME DEVERÁ SER CONFIRMADO NO LOCAL POR ENGENHEIRO GEOTÉCNICO.

3	REVISÃO GERAL	F.A.	25/08/12
2	REVISÃO GERAL	F.A.	18/05/12
1	REVISÃO GERAL	A.N.	28/03/12
0	EMISSÃO PARA APROVAÇÃO	F.M.	05/03/12
rev.:	descrição de modificação:	CD0000:	executado por:




Adasa
Agência Reguladora de Águas, Energia e Saneamento Básico
UF - Brasília Sustentável




CEPOLUNA
Engenharias Consultoria Ltda


CLIENTE:	Adasa - Agência Reguladora de Águas, Energia e Saneamento Básico do Distrito Federal	FOUR:	11/25
OBJETO:	CENTRAL DE TRATAMENTO DE RESÍDUOS SÓLIDOS DO DISTRITO FEDERAL - CTRSD-F	REVISÃO:	03
TÍTULO:	IMPLANTAÇÃO DA ETAPA 1 - FIVUL	LOCAL:	REGIÃO ADMINISTRATIVA DE SAMAMBAIA
ASSINTO:	ALTEAMENTO PLANTA	DESENHO:	12.000
ESCALA:	F.M.L.	APROVADO:	DF-AS-PC-AS-E-VAL-T-DES-015-03
F.M.L.	L.S.A.K	DATA:	05/03/2012
		ARQUIVO:	

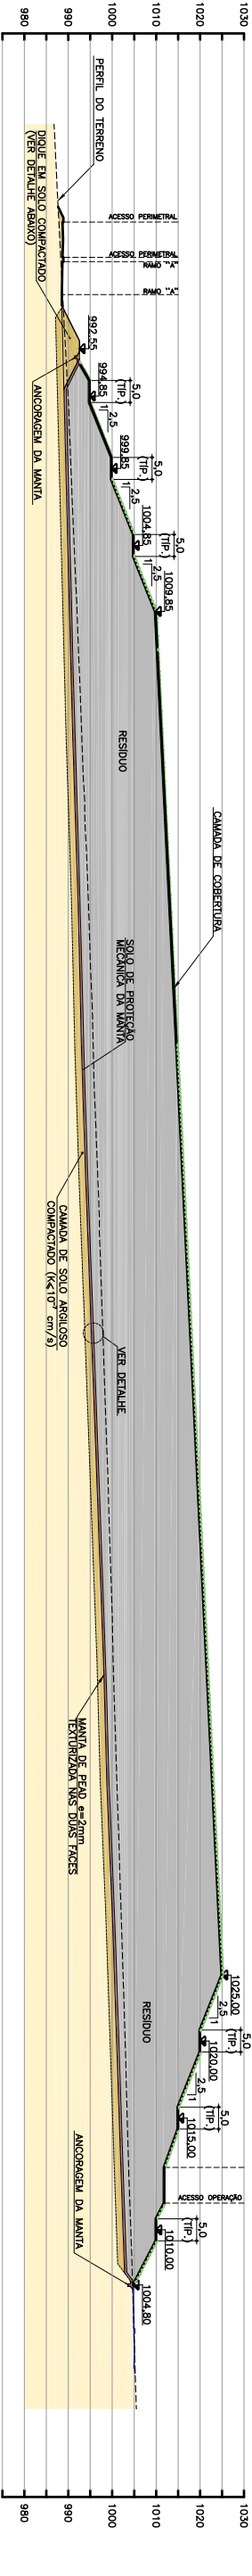

SEÇÃO C-C

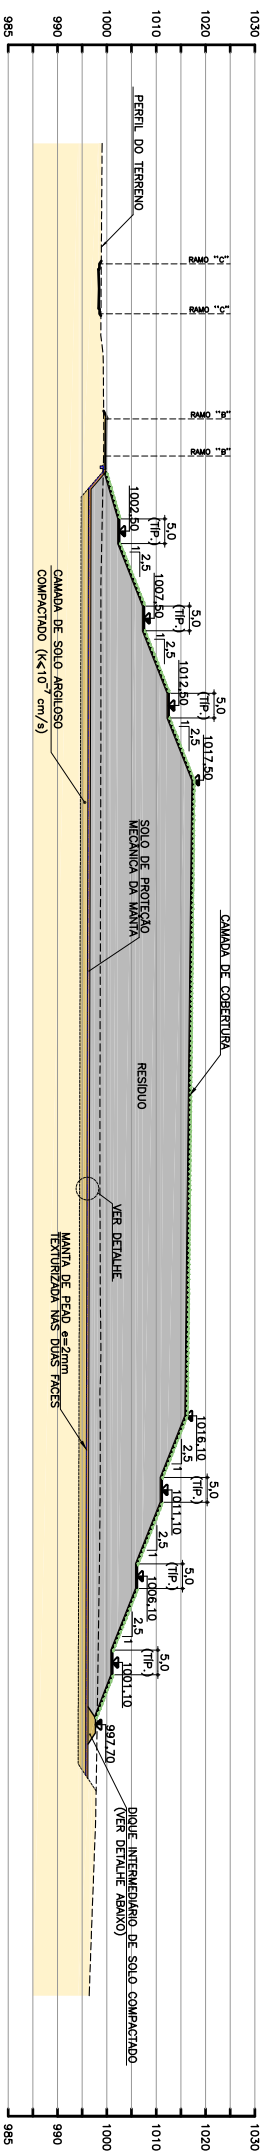

SEÇÃO D-D

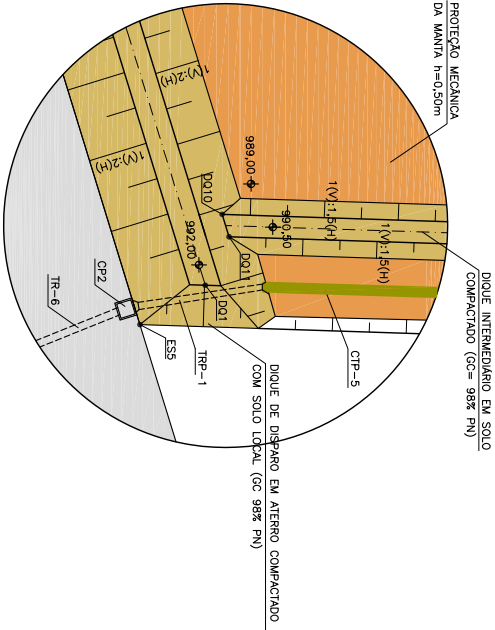

REGIÃO DE ENCONTRO DOS DIQUES

DETALHE DA CAMADA DE IMPERMEABILIZAÇÃO



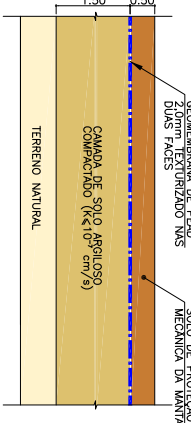


TABELA DE COORDENADAS PARA LOCALIZAÇÃO DOS DIQUES			
PONTO	NORTE	ESTE	
D03	8244320,81	162748,61	
D010	8244318,43	162739,19	
D011	8244317,50	162736,16	

DETALHE DIQUE INTERMEDIÁRIO

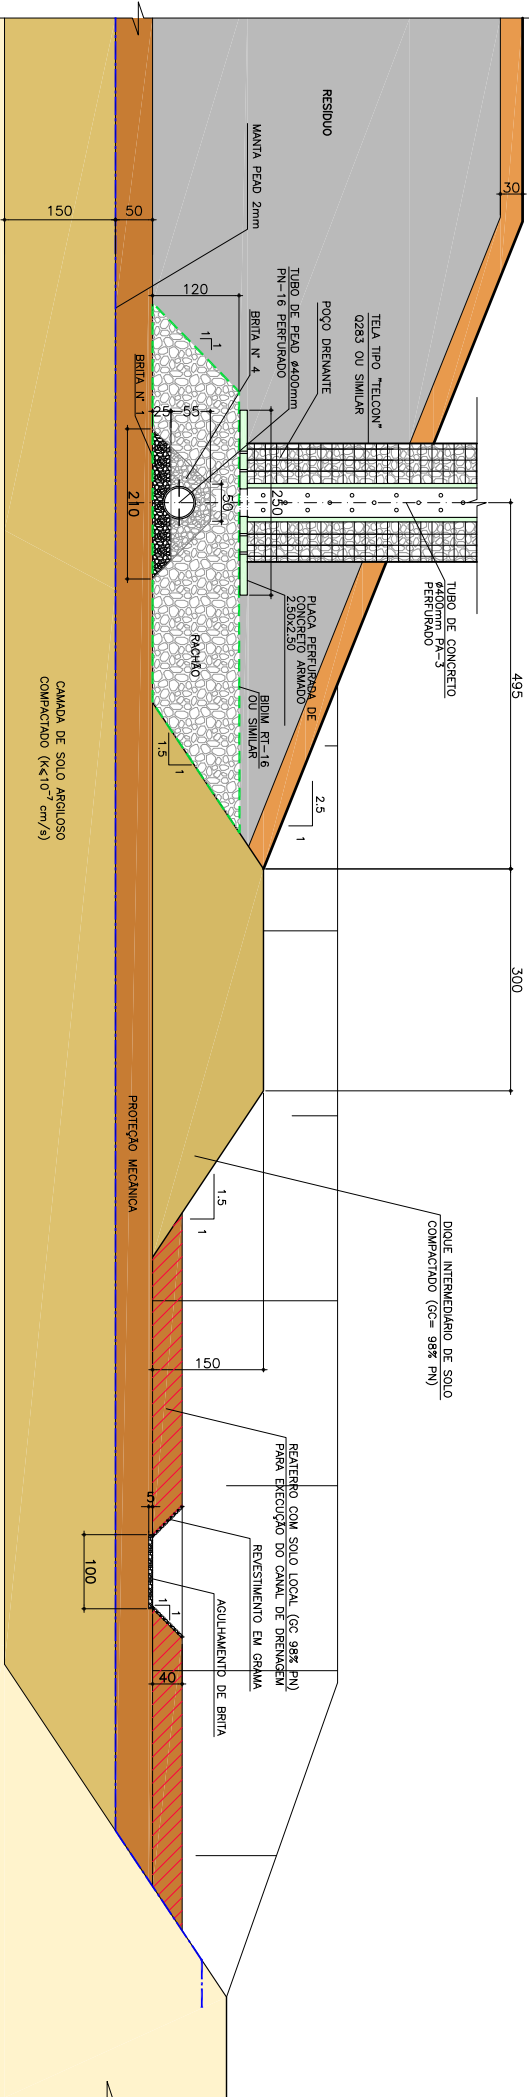

DETALHE DIQUE DE DISPARO

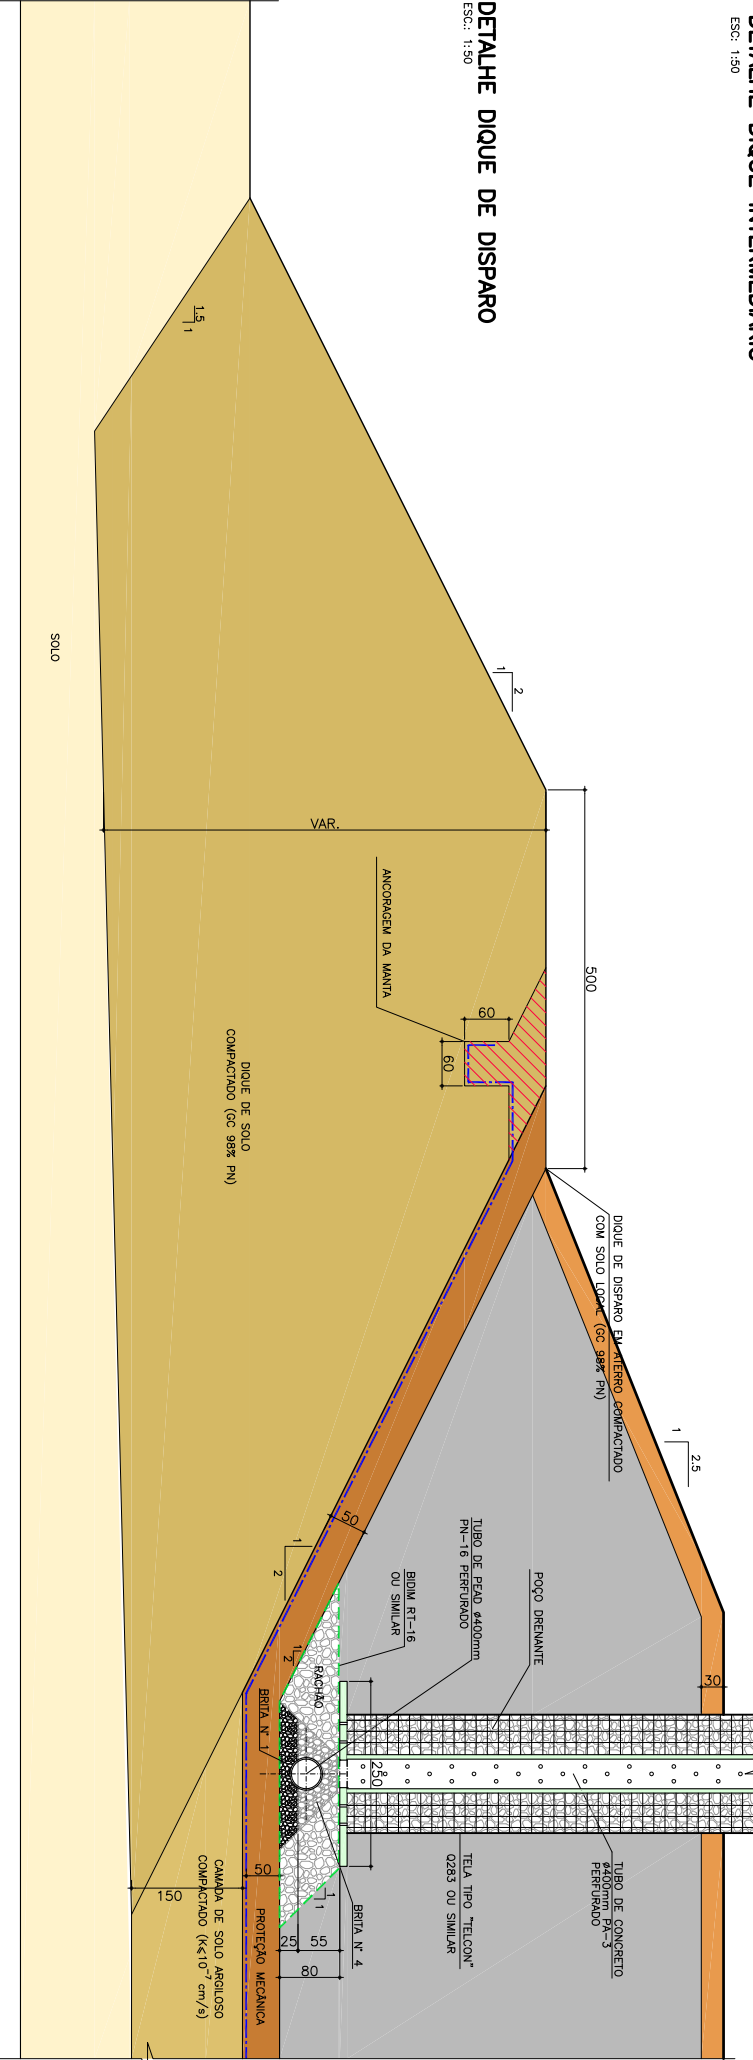

NOTAS:

- 1 - NÍVEIS E MEDIDAS EM METRO, SALVO ONDE INDICADO EM CONTRÁRIO.
- 2 - VER NOTAS E INDICAÇÕES NOS DEMÁS DESENHOS DE PROJETO.
- 3 - OS ACESSOS CONSTRUTIVOS A CADA NÍVEL DE OPERAÇÃO, PICO DO A CARGO DA EXECUTORA, MEDIANTE PLANO OPERACIONAL, A SER APRESENTADO PREVIAMENTE A CADA ETAPA, A SER APROVADO PELA FISCALIZAÇÃO.
- 4 - OS NÍVEIS E PONTOS PODERÃO SER AJUSTADOS NO LOCAL, EM FUNÇÃO DAS REPOSIÇÕES LOCAIS, DESDE QUE APROVADO PELA FISCALIZAÇÃO E MEDIANTE ANUÊNCIA DO PROLENTISA SUPERFICIALMENTE COM O PLANO DE GRAFIA.
- 5 - OS TALUDES RESULTANTES DO AITAMENTO DE RESÍDUOS DEVERÃO SER PROTEGIDOS

rev.:		descrição de modificação:		CODIGOS:	
1				DF-AS	
2				DF-AS	
3				DF-AS	
4				DF-AS	
5				DF-AS	



Adasa
Agência Reguladora de Águas, Energia e Saneamento Básico
UFPR - Brasília Sustentável




CEPOLINA
Engenharia Consultoria Ltda


CLIENTE:		Adasa - Agência Reguladora de Águas, Energia e Saneamento Básico do Distrito Federal		FOLHA:	
TÍTULO:		CENTRAL DE TRATAMENTO DE RESÍDUOS SÓLIDOS DO DISTRITO FEDERAL - CTRSD-F		12/25	
ASSINTO:		ALTEAMENTO SEÇÕES C-C E D-D		REVISÃO:	
LOCAL:		REGIÃO ADMINISTRATIVA DE SAMAMBAIA		03	
ESCALA:		1:750			
DESENHO:		L.S.A.K			
APROVADO:		DATA:			
L.T.M		05/03/2012			
		ARQUIVO:			
		DF-AS-PR-AS-E-SEC-CDESD-016-03			

ESC: 1:50

SEQUÊNCIA EXECUTIVA:

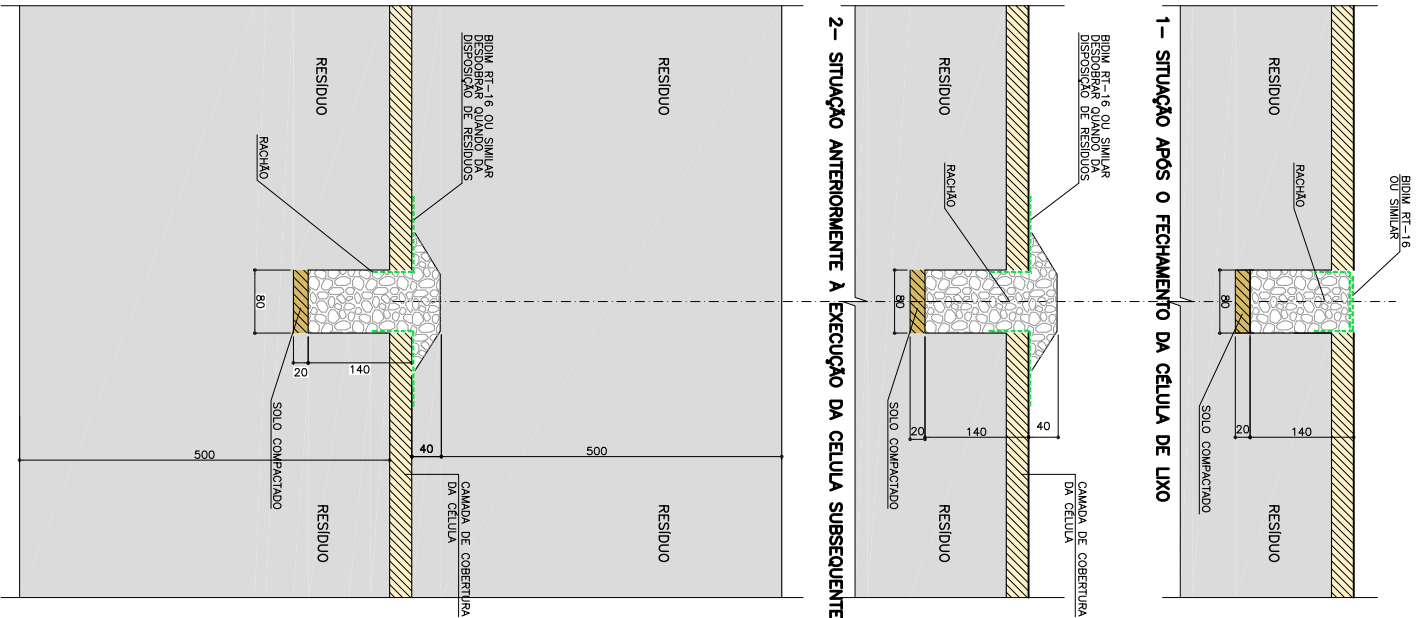


ESC: 1:25

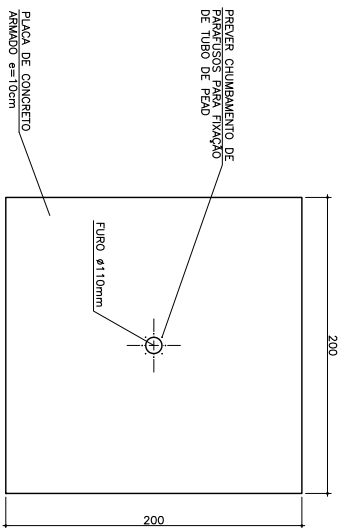


ESC: 1:25

PLANTA

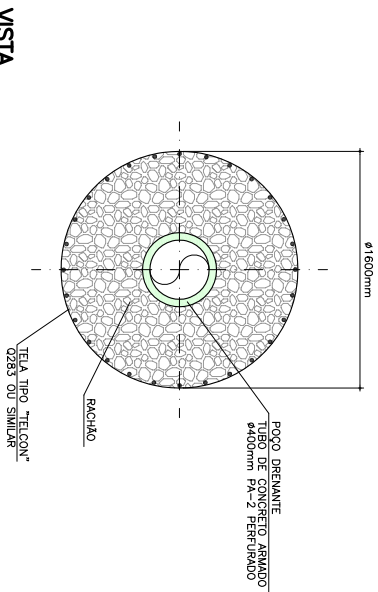


VISTA

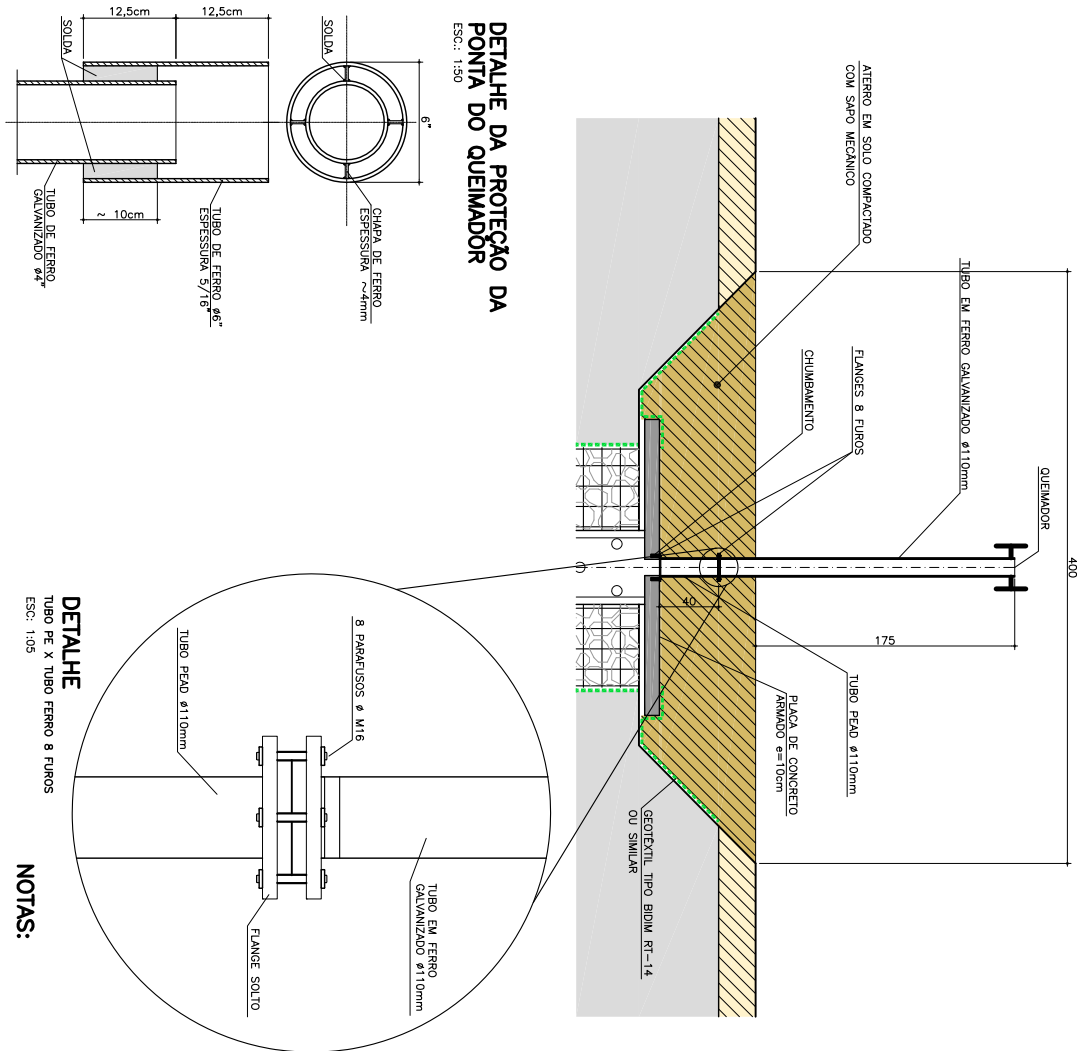


DETALHE DA PROTEÇÃO DA PONTA DO QUEIMADOR
ESC.: 1:50

ESC.: 1:50

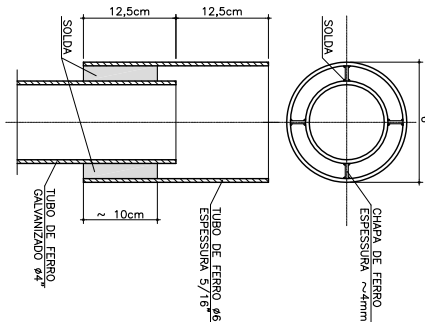


DETAILHE

TUBO PE X TUBO FERRO 8 FUIROS
ESC: 1:05

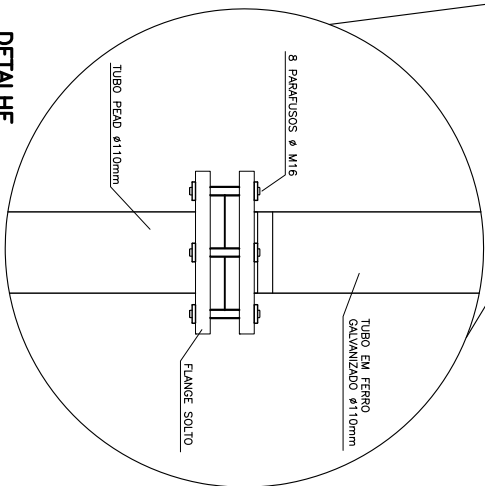

NOTAS:

- 1 - NÍVEIS E MEDIÇÕES EM CENTÍMETRO, SALVO ONDE INDICADO.
- 2 - VER NOTAS E INDICAÇÕES NOS DEBATS DESINHOS DE PROJETO.
- 3 - A POSIÇÃO DOS ELEMENTOS DE DRENAGEM DEVERÁ SER ALISTADA EM FUNÇÃO DA TERREFAÇAMENTO, DESDE QUE APROVADO PELA FISCALIZAÇÃO, RESPEITADOS AS DIMENSÕES E RECLAMANDO ANÍMOS INDICADOS.
- 4 - OS ABRIGAMENTOS A SEREM UTILIZADOS NOS DRENOS DEVERÃO SER ENVIADOS PARA ENSAIOS LABORATORIAIS E ANALISADOS EM CONFORMIDADE COM AS NORMAS VIGENTES
- 5 - AS CONDIÇÕES DE FUNÇÃO DOS ELEMENTOS DE DRENAGEM DEVERÃO SER ANALISADOS NO LOCAL, POR ENGENHEIRO GEOTÉCNICO.
- 6 - AS TELAS METÁLICAS DOS POÇOS DE DRENAGEM (PQV) NÃO DEVERÃO SER SUSTENTADOS EM PRESENCIA DE DGS
- 7 - DEVERÁ SER TOMADO CUIDADO ABSOLUTO QUANTO A NÃO INTERFERÊNCIA ENTRE DRENOS SUB-SUPERFÍCIES DE CHORUME E DE ÁGUAS PLUVIAIS CONFORME RECOMENDADO NO PROJETO, A SEREM ALOJADOS SOBRETE MECHANTE APROPRIADA DA FISCALIZAÇÃO.
- 8 - O SISTEMA DE DRENAGEM INDICADO DEVERÁ SER EXECUTADO EM ETAPAS, CONCOMITANTEMENTE AOS PLANOS DE ESCAVAÇÃO, DRENAGEM DE EFLENTE, NA FUNDAÇÃO, DO ATELIAMENTO DAS CÉLULAS E DE DRENAGEM SUPERFICIAL.
- 9 - AS VÁZES DESSA SISTEMA DEVERÃO SER ANALISADOS NO MONITORAMENTO AMBIENTAL DO ATERRO SANITÁRIO.
- 10 - É NECESSÁRIO O USO DE JUNTA DE VEDADO EM BORRACHA NITRILICA COM ESPESURA DE 1/8" OU 3 mm

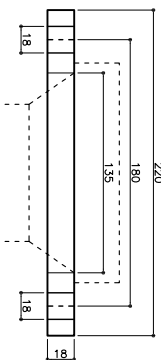

DE (mm)	Dnom (pol)	Dnom (mm)	D1 (mm)	D2 (mm)	DK (mm)	d (mm)	b (mm)
110	4"	100	220	135	180	18	18

rev.:	descrição de modificação:	executado por:
0	EMISSÃO PARA APROVAÇÃO	F.M.
1	REVISÃO GERAL	A.N.
2	REVISÃO GERAL	F.A.
3		
4		

CLIENTE:	Adasa - Agência Reguladora de Águas, Energia e Saneamento Básico do Distrito Federal		
OBRA:	CENTRAL DE TRATAMENTO DE RESÍDUOS SÓLIDOS DO DISTRITO FEDERAL - CTRSD-F		
TÍTULO:	IMPLANTAÇÃO DA ETAPA 1		
ASSUNTO:	DRENAGEM DE CHORUME DE DETALHES		
LOCAL:	REGIÃO ADMINISTRATIVA DE SAMAMBAIA		
REVISÃO:	02		