


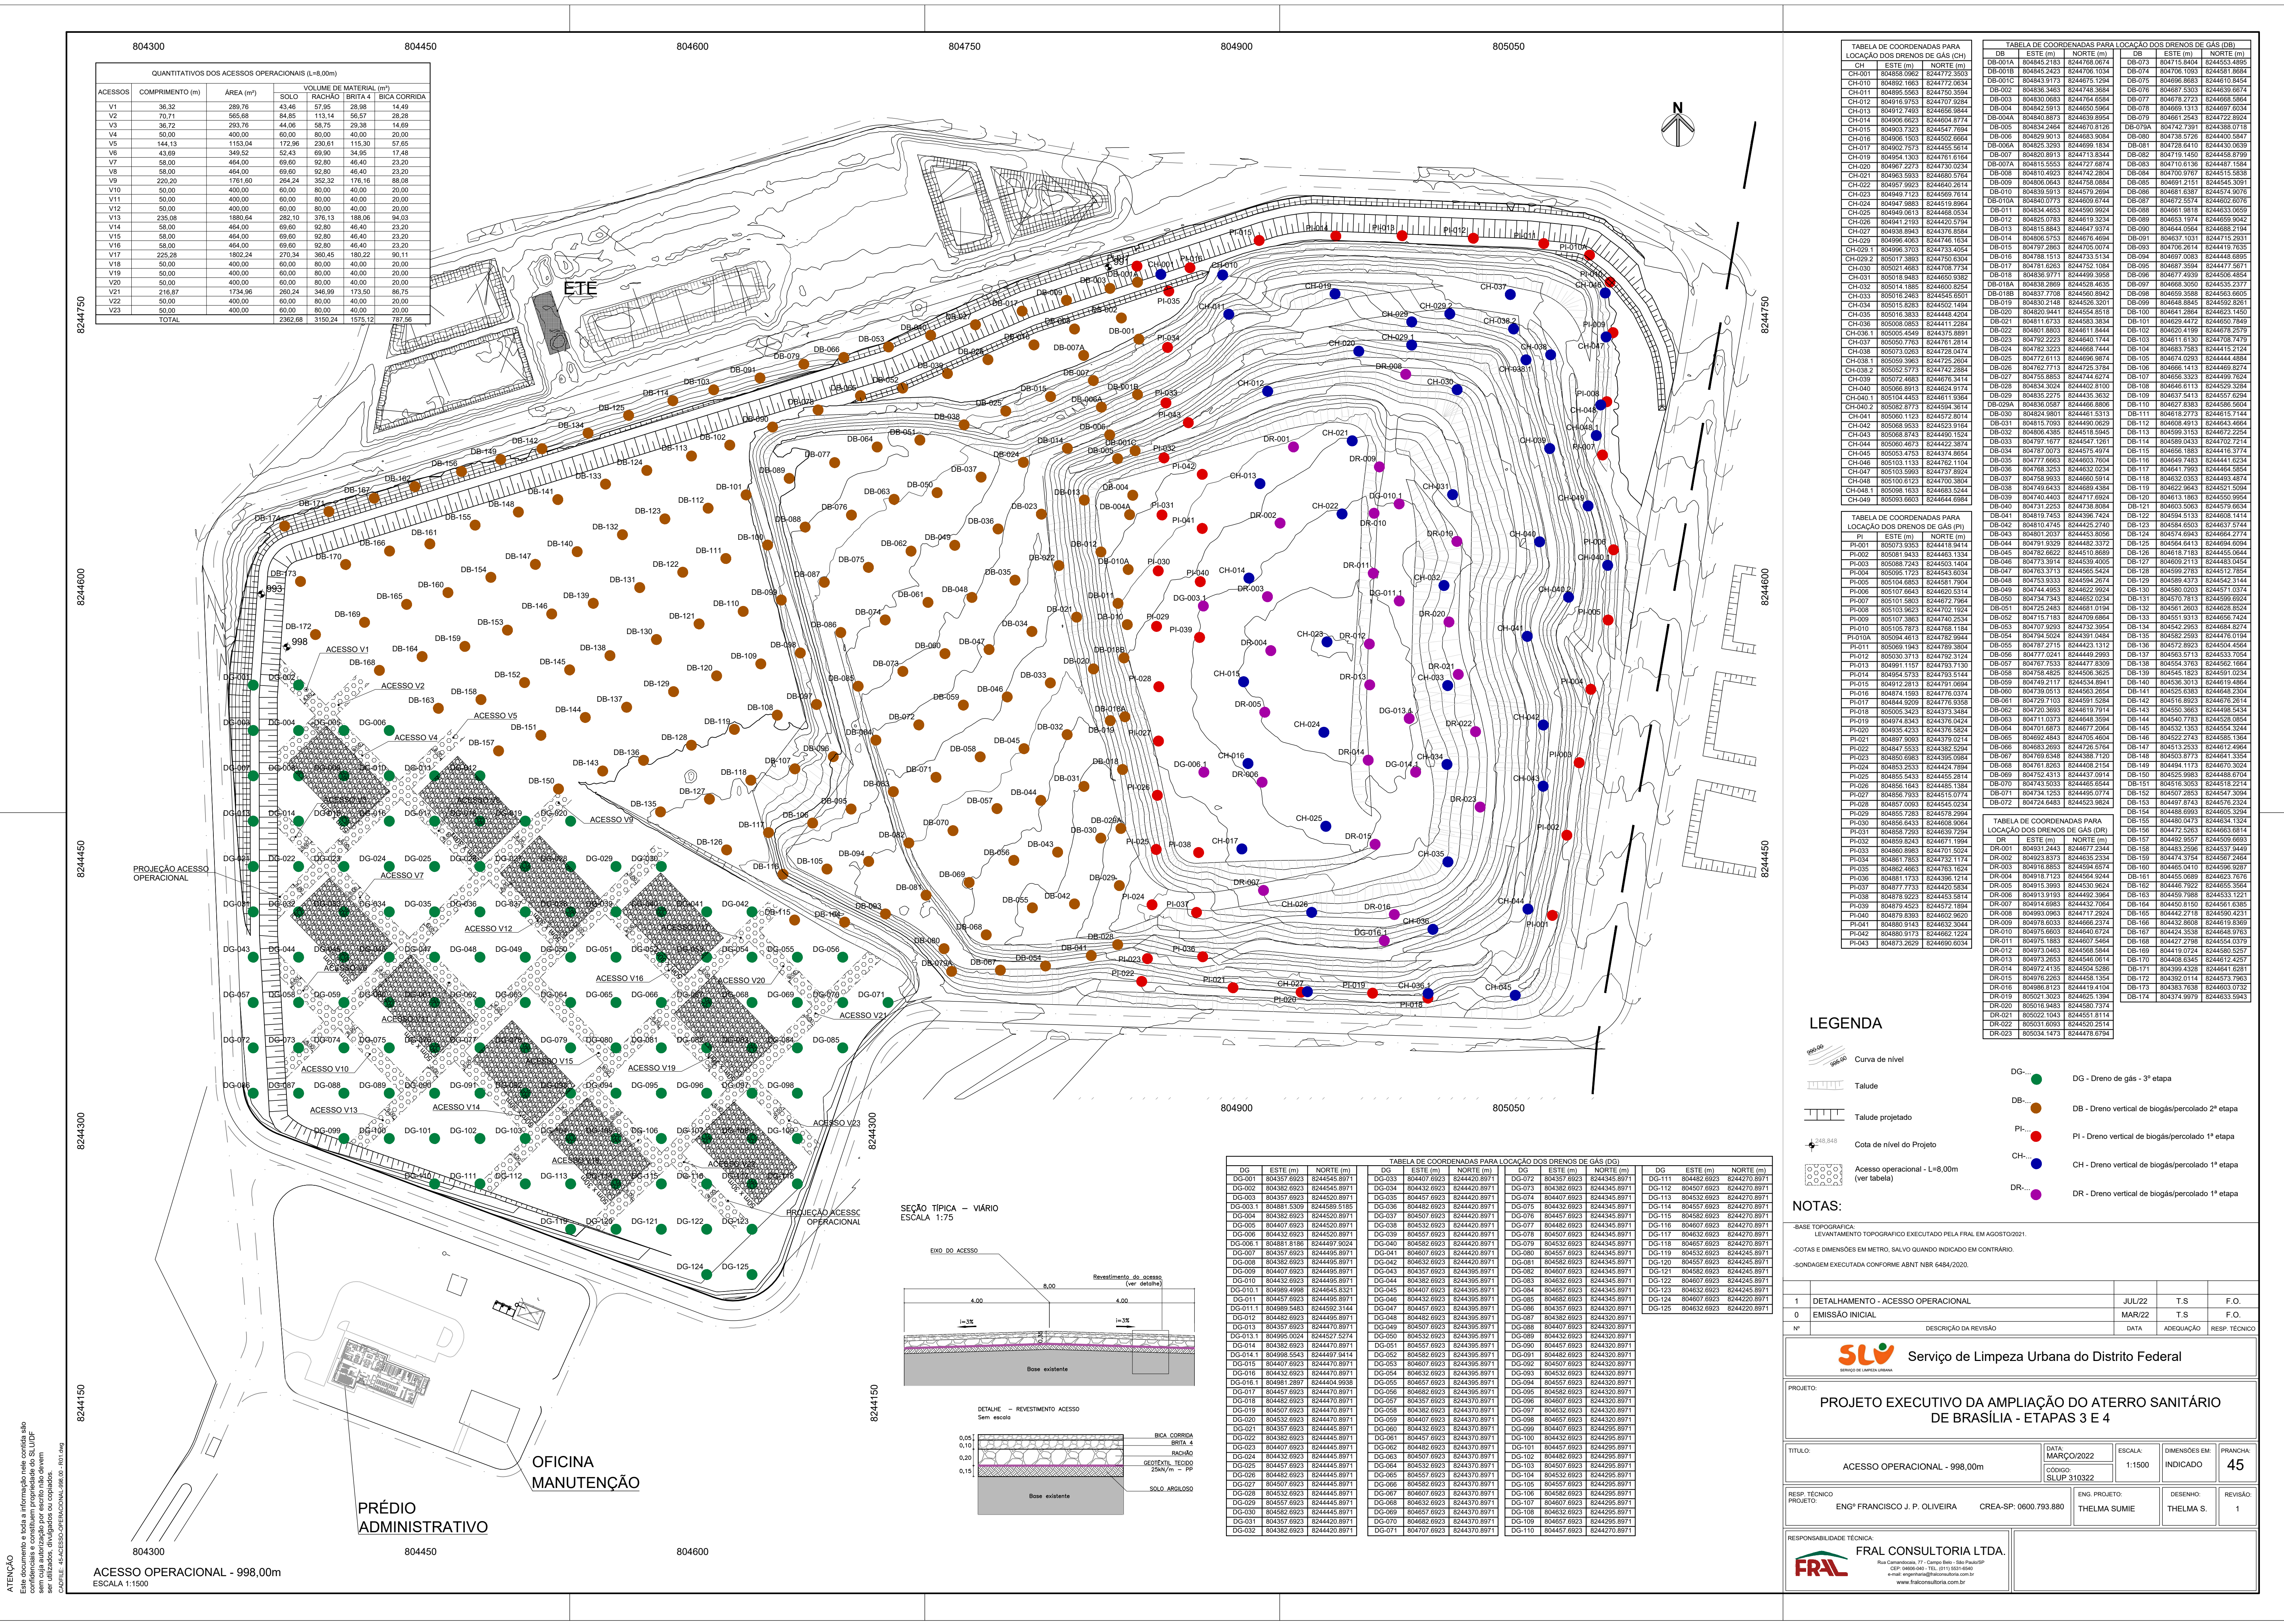

QUANTITATIVOS DOS ACESSOS OPERACIONAIS (L=8,00m)						
ACESSOS	COMPRIMENTO (m)	ÁREA (m²)	VOLUME DE MATERIAL (m³)			
			SOLO	RACHÃO	BRITA 4	BICA CORRIDA
V1	36,32	289,76	43,46	57,95	28,98	14,49
V2	70,71	565,68	84,85	113,14	56,57	28,28
V3	36,72	293,79	44,96	59,75	29,38	14,69
V4	50,00	400,00	60,00	80,00	40,00	20,00
V5	144,13	1153,04	172,96	230,61	115,30	57,65
V6	43,69	349,52	52,43	69,90	34,95	17,48
V7	58,00	464,00	69,60	92,80	46,40	23,20
V8	58,00	464,00	69,60	92,80	46,40	23,20
V9	220,20	1761,60	264,24	352,32	176,16	88,08
V10	50,00	400,00	60,00	80,00	40,00	20,00
V11	50,00	400,00	60,00	80,00	40,00	20,00
V12	50,00	400,00	60,00	80,00	40,00	20,00
V13	235,08	1880,64	282,10	376,13	188,06	94,03
V14	58,00	464,00	69,60	92,80	46,40	23,20
V15	58,00	464,00	69,60	92,80	46,40	23,20
V16	58,00	464,00	69,60	92,80	46,40	23,20
V17	225,28	1802,24	270,34	360,45	180,22	90,11
V18	50,00	400,00	60,00	80,00	40,00	20,00
V19	50,00	400,00	60,00	80,00	40,00	20,00
V20	50,00	400,00	60,00	80,00	40,00	20,00
V21	216,87	1734,96	260,24	346,99	173,50	86,75
V22	50,00	400,00	60,00	80,00	40,00	20,00
V23	50,00	400,00	60,00	80,00	40,00	20,00
TOTAL			2362,68	3150,24	1575,12	787,56



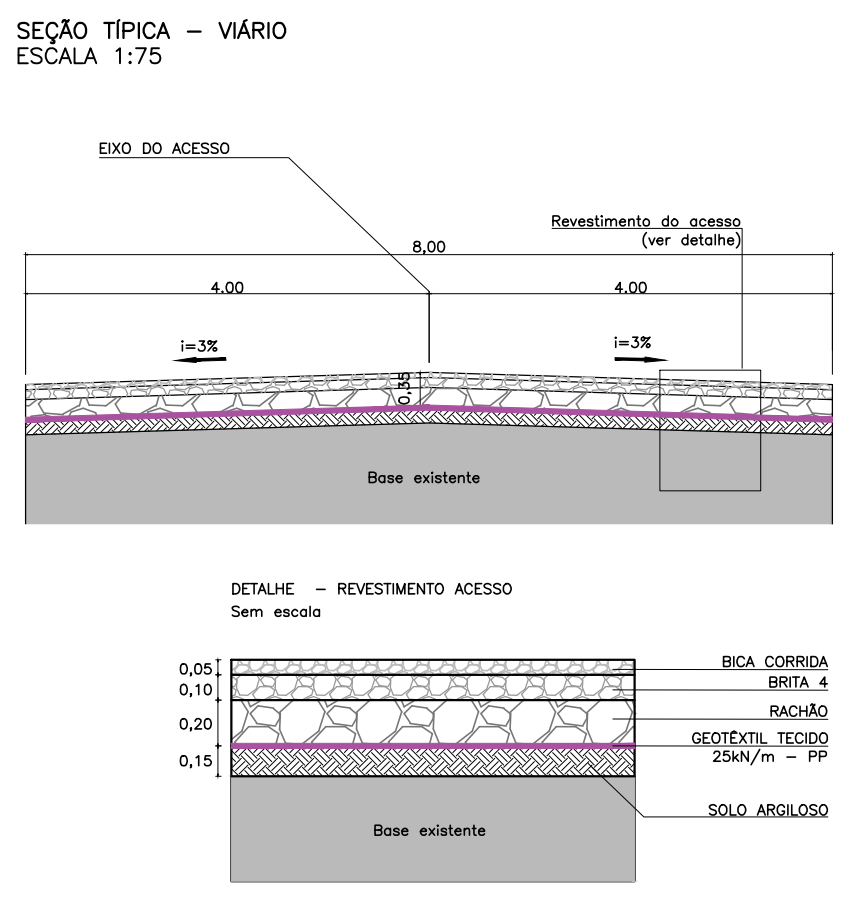


TABELA DE COORDENADAS PARA LOCAÇÃO DOS DRENOS DE GÁS (CH)			TABELA DE COORDENADAS PARA LOCAÇÃO DOS DRENOS DE GÁS (DB)		
CH	ESTE (m)	NORTE (m)	DB	ESTE (m)	NORTE (m)
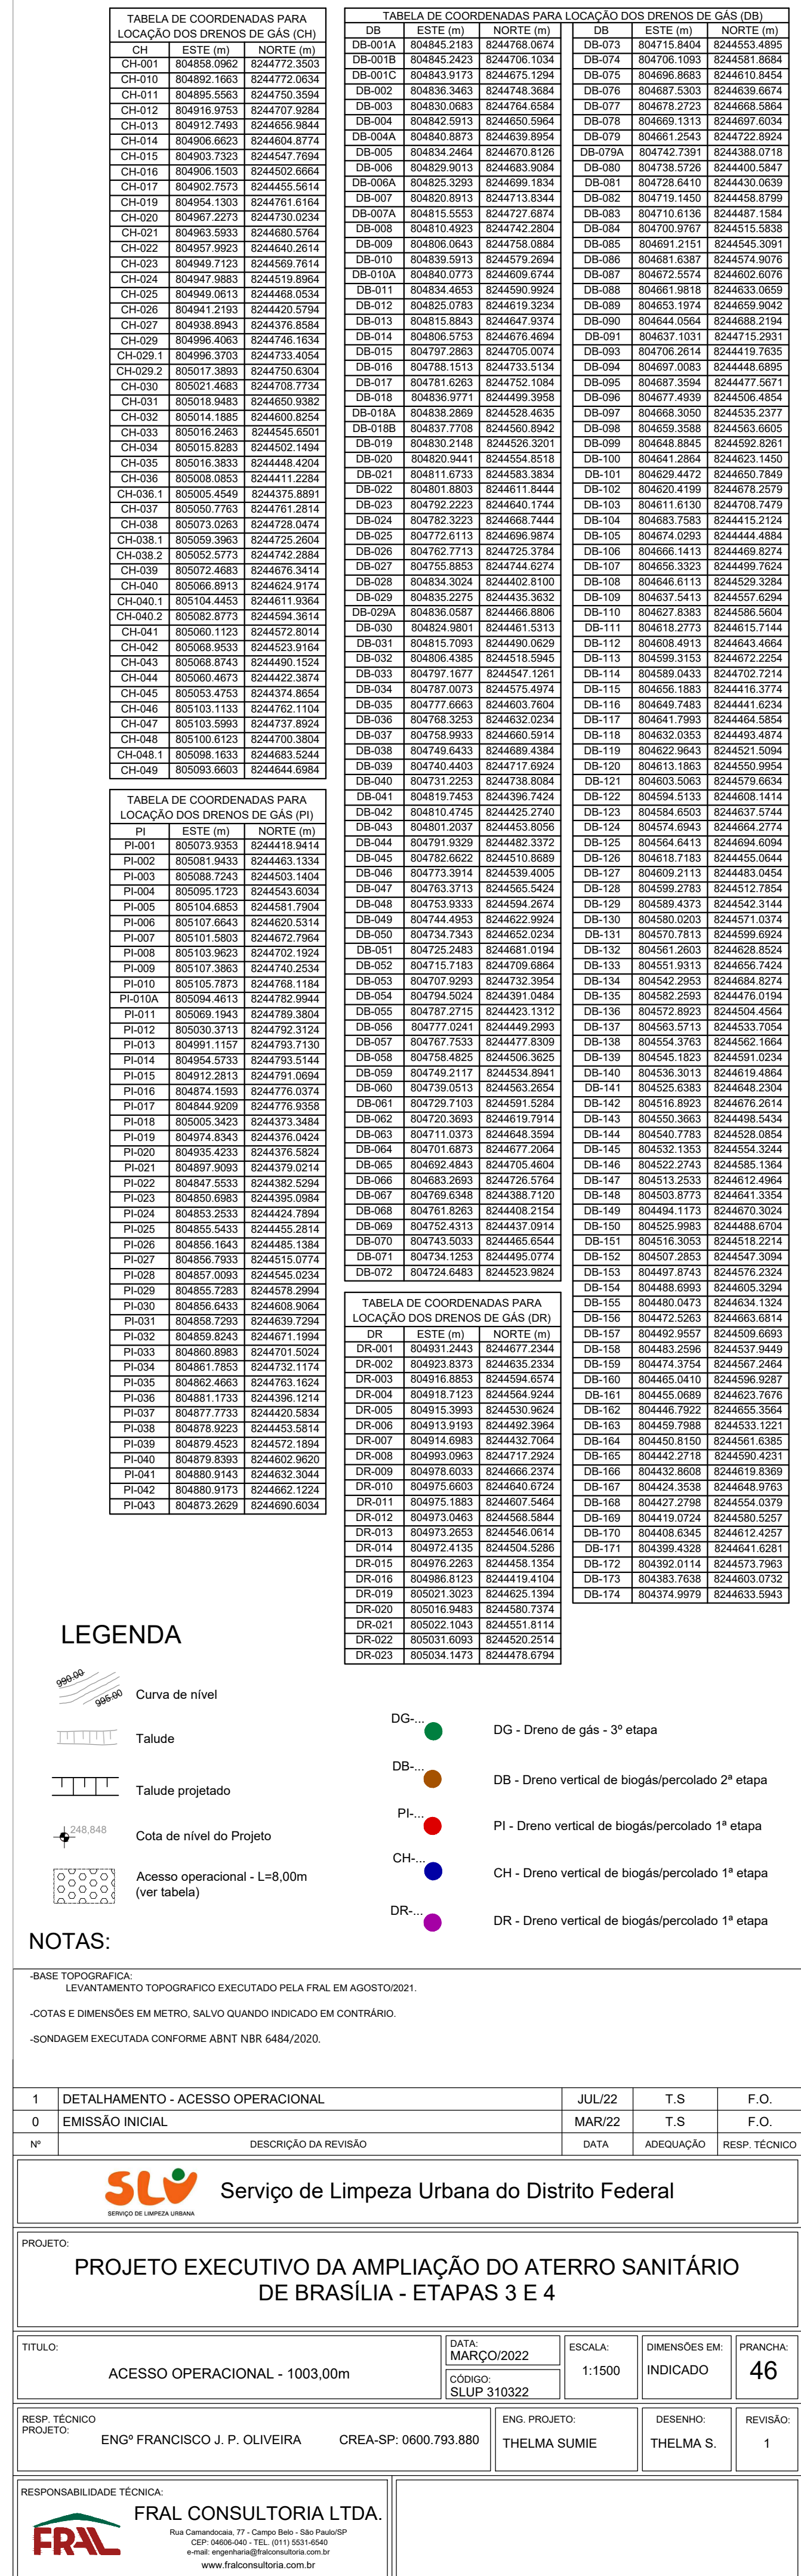

ATENÇÃO
Este documento e toda a informação nele contida são
confidenciais e constituem propriedade do SLU/DF
em cuja autorização por escrito não devem
ser utilizados, divulgados ou copiados.


[illegible]

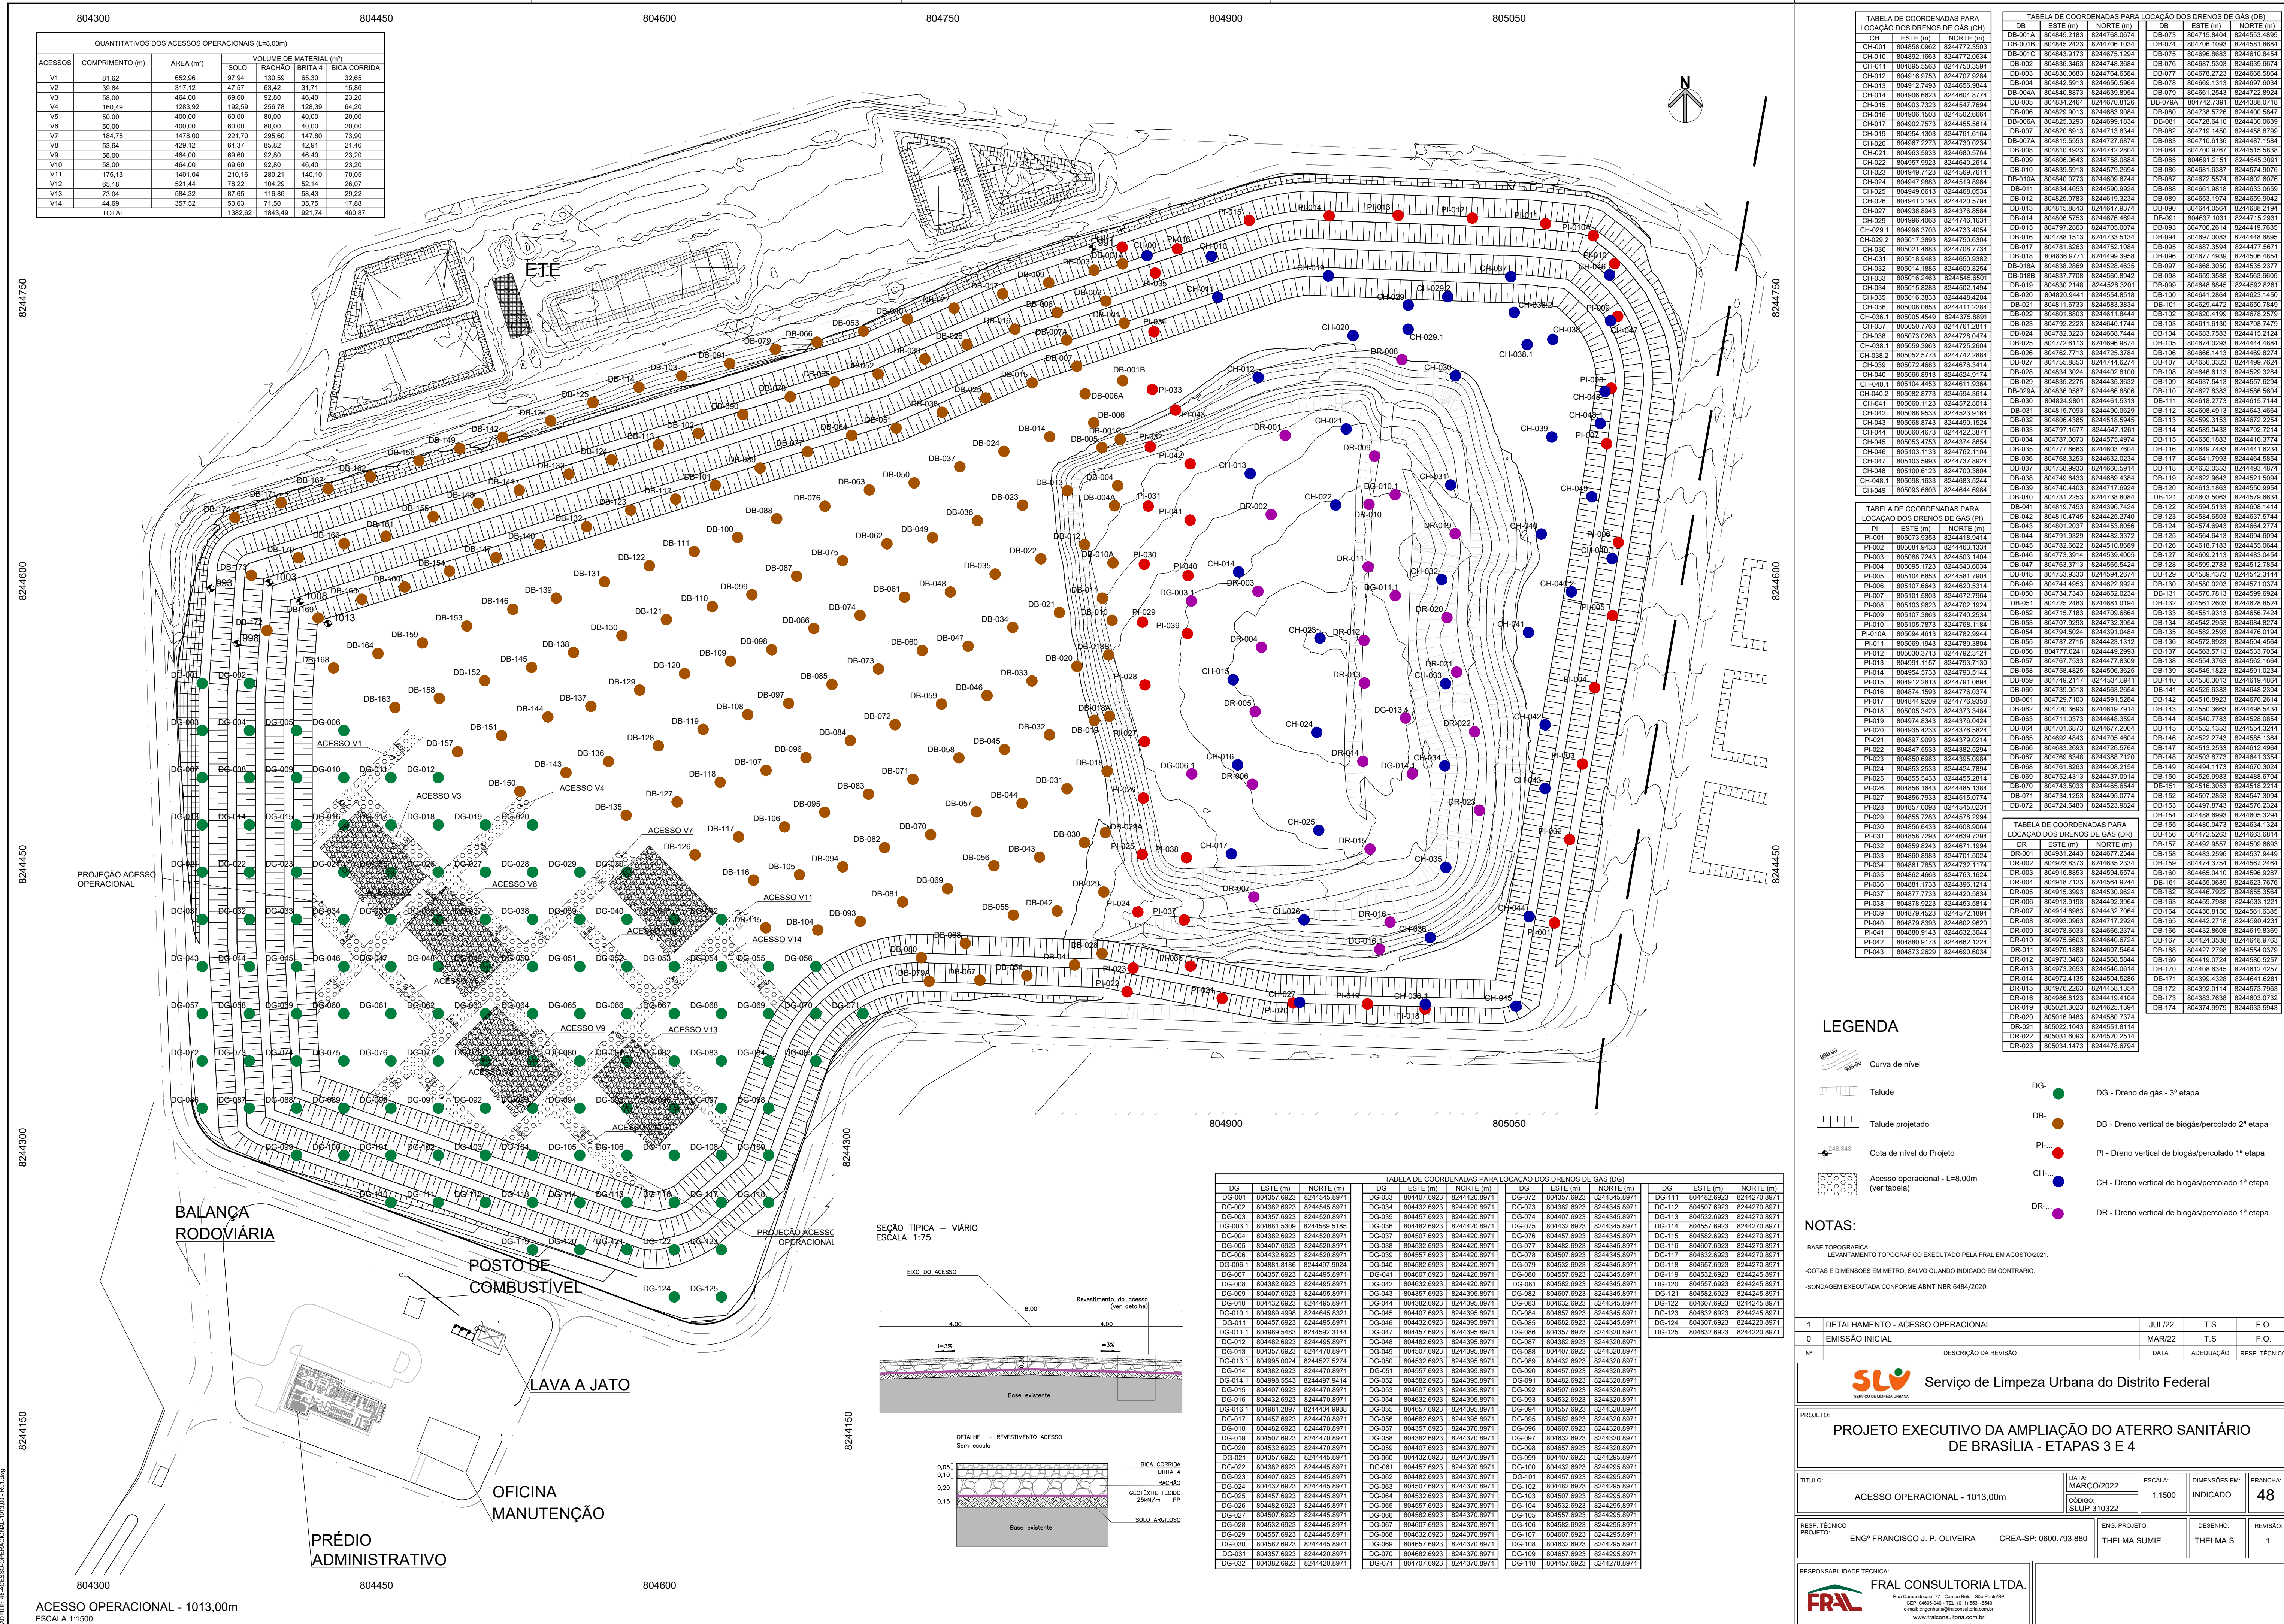

ATENÇÃO

Este documento e toda a informação nele contida são confidenciais e constituem propriedade do SLU/DF. Qualquer utilização não autorizada, seja por escrito ou não, sem a autorização por escrito não devem ser utilizadas, divulgadas ou copiadas.

ADDFILE: 48-AC-CESSO-OPERACIONAL-1013.00 - R01.dwg

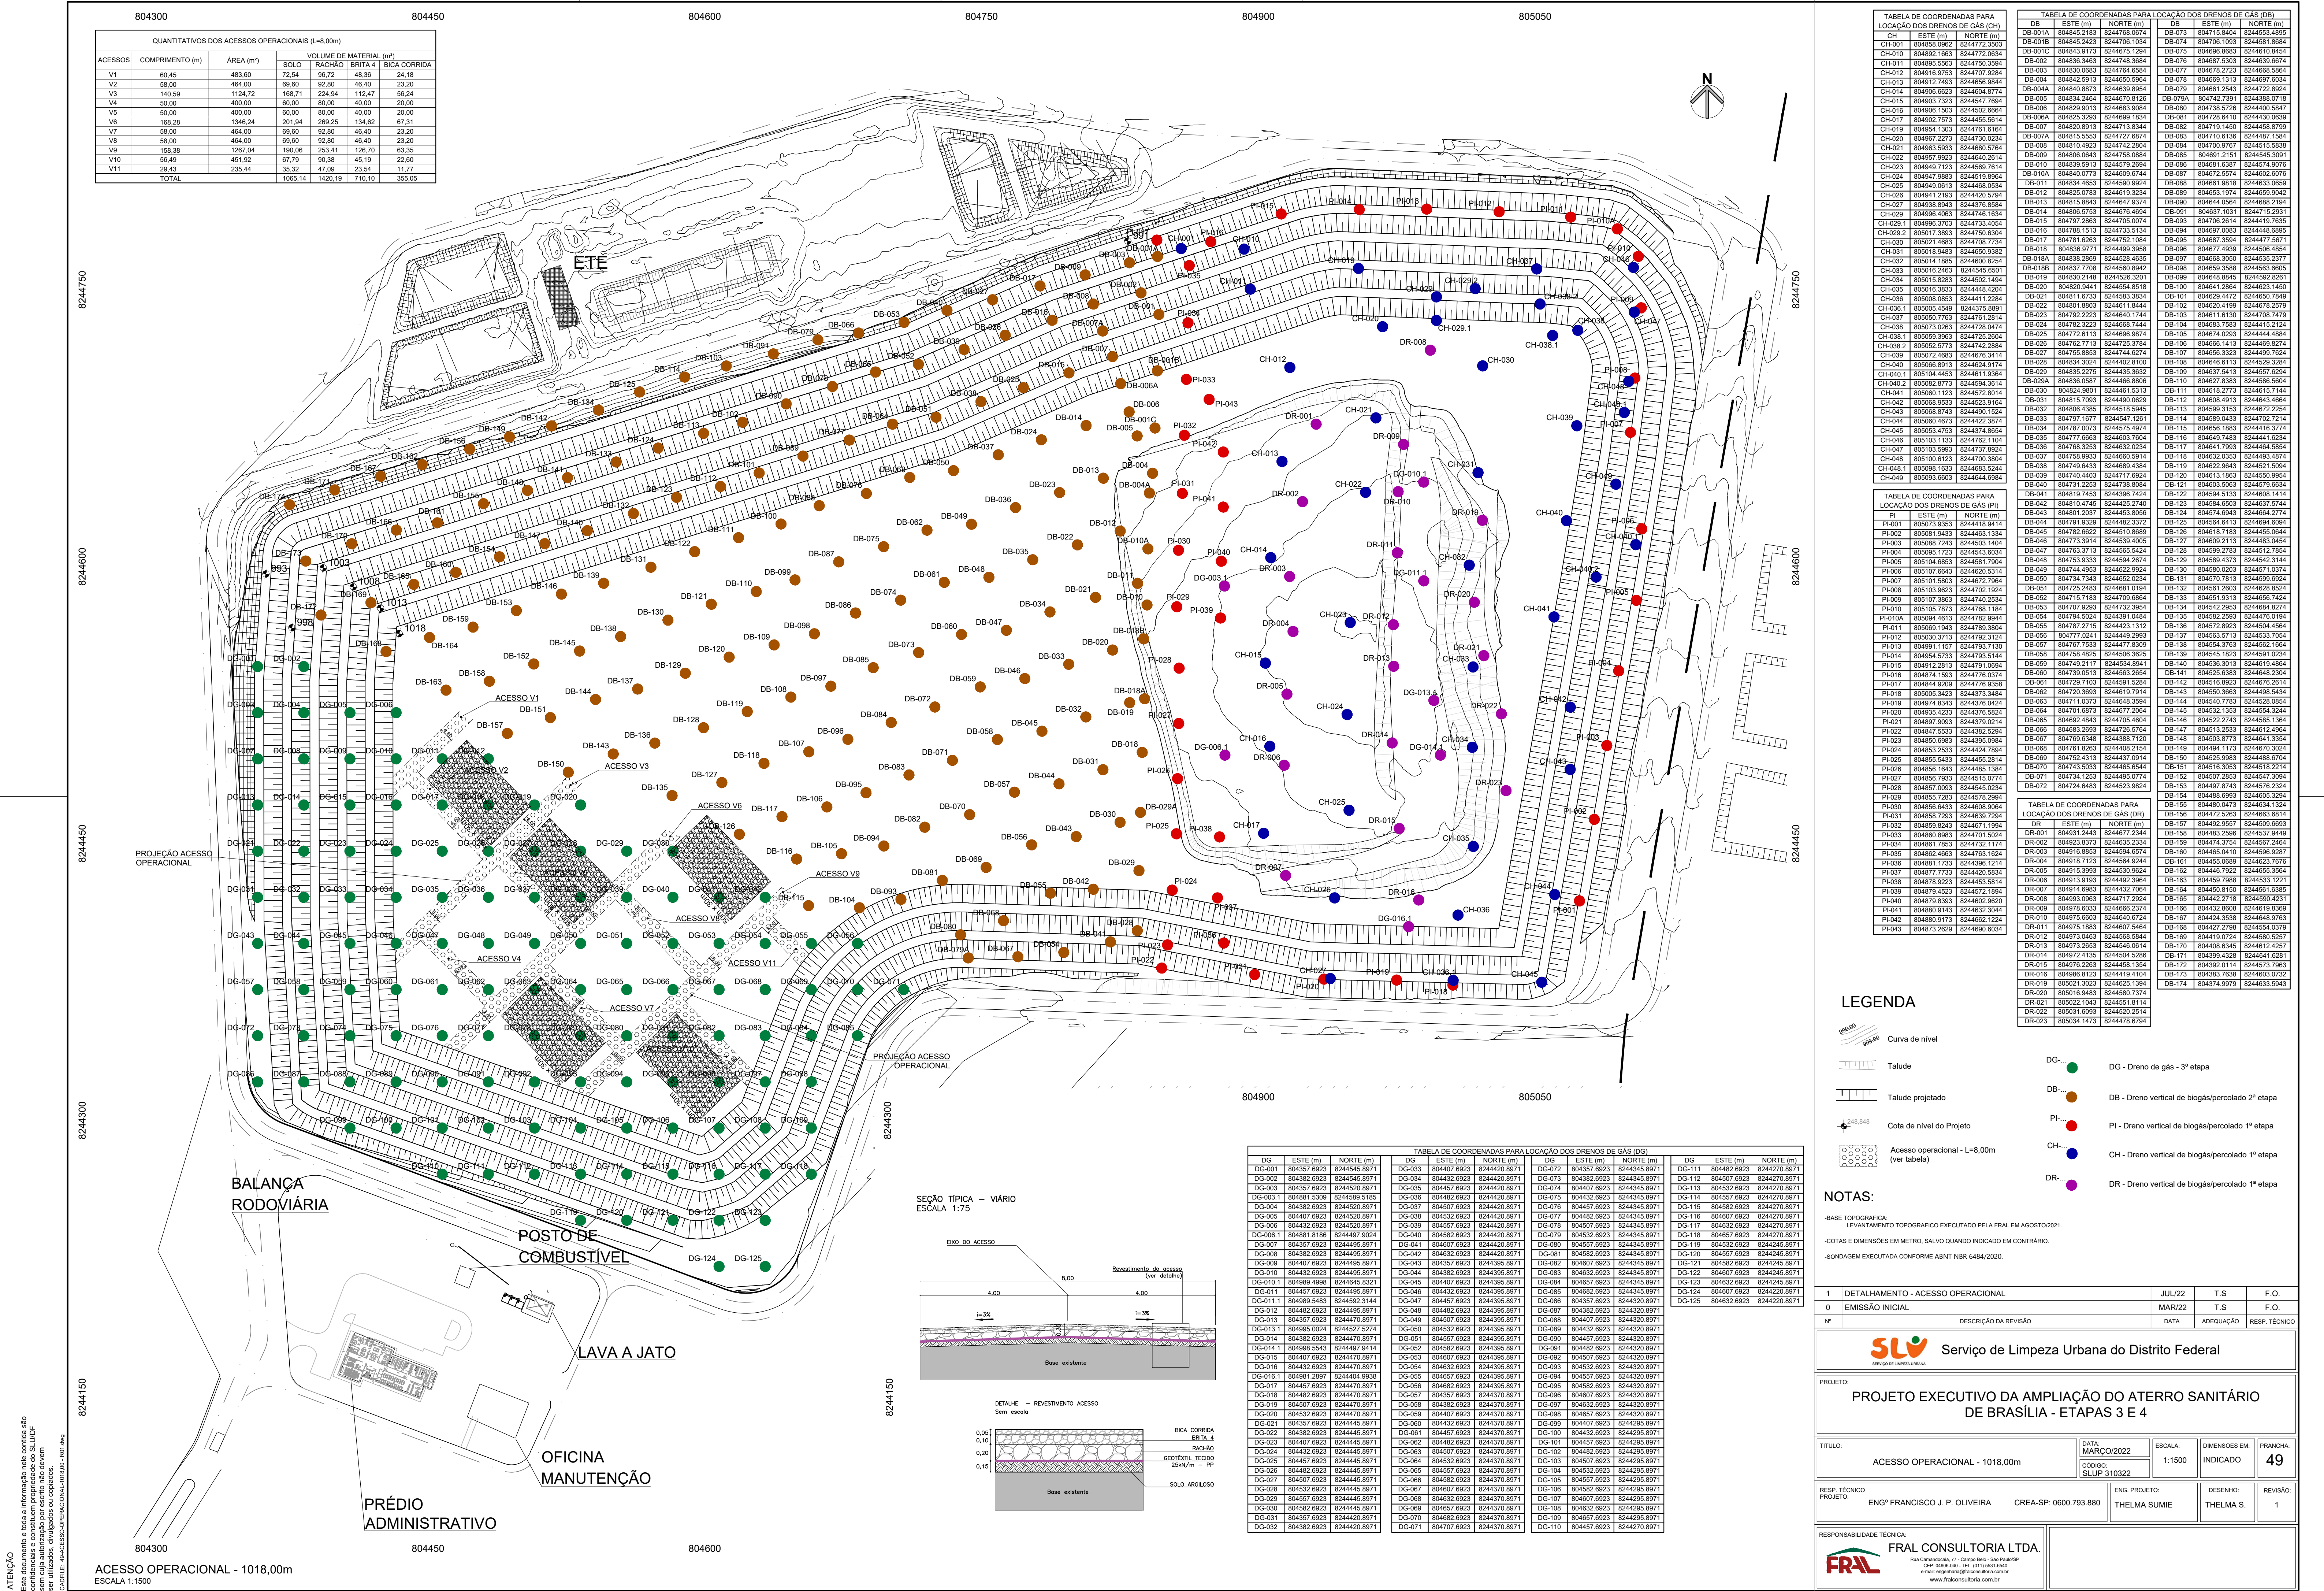

804300			8044			
QUANTITATIVOS DOS ACESSOS OPERACIONAIS (L=8,00m)						
ACESSOS	COMPRIIMENTO (m)	ÁREA (m²)	VOLUME DE MATERIAL (m³)			
			SOLO	RACHÃO	BRITA 4	BICA CORRIDA

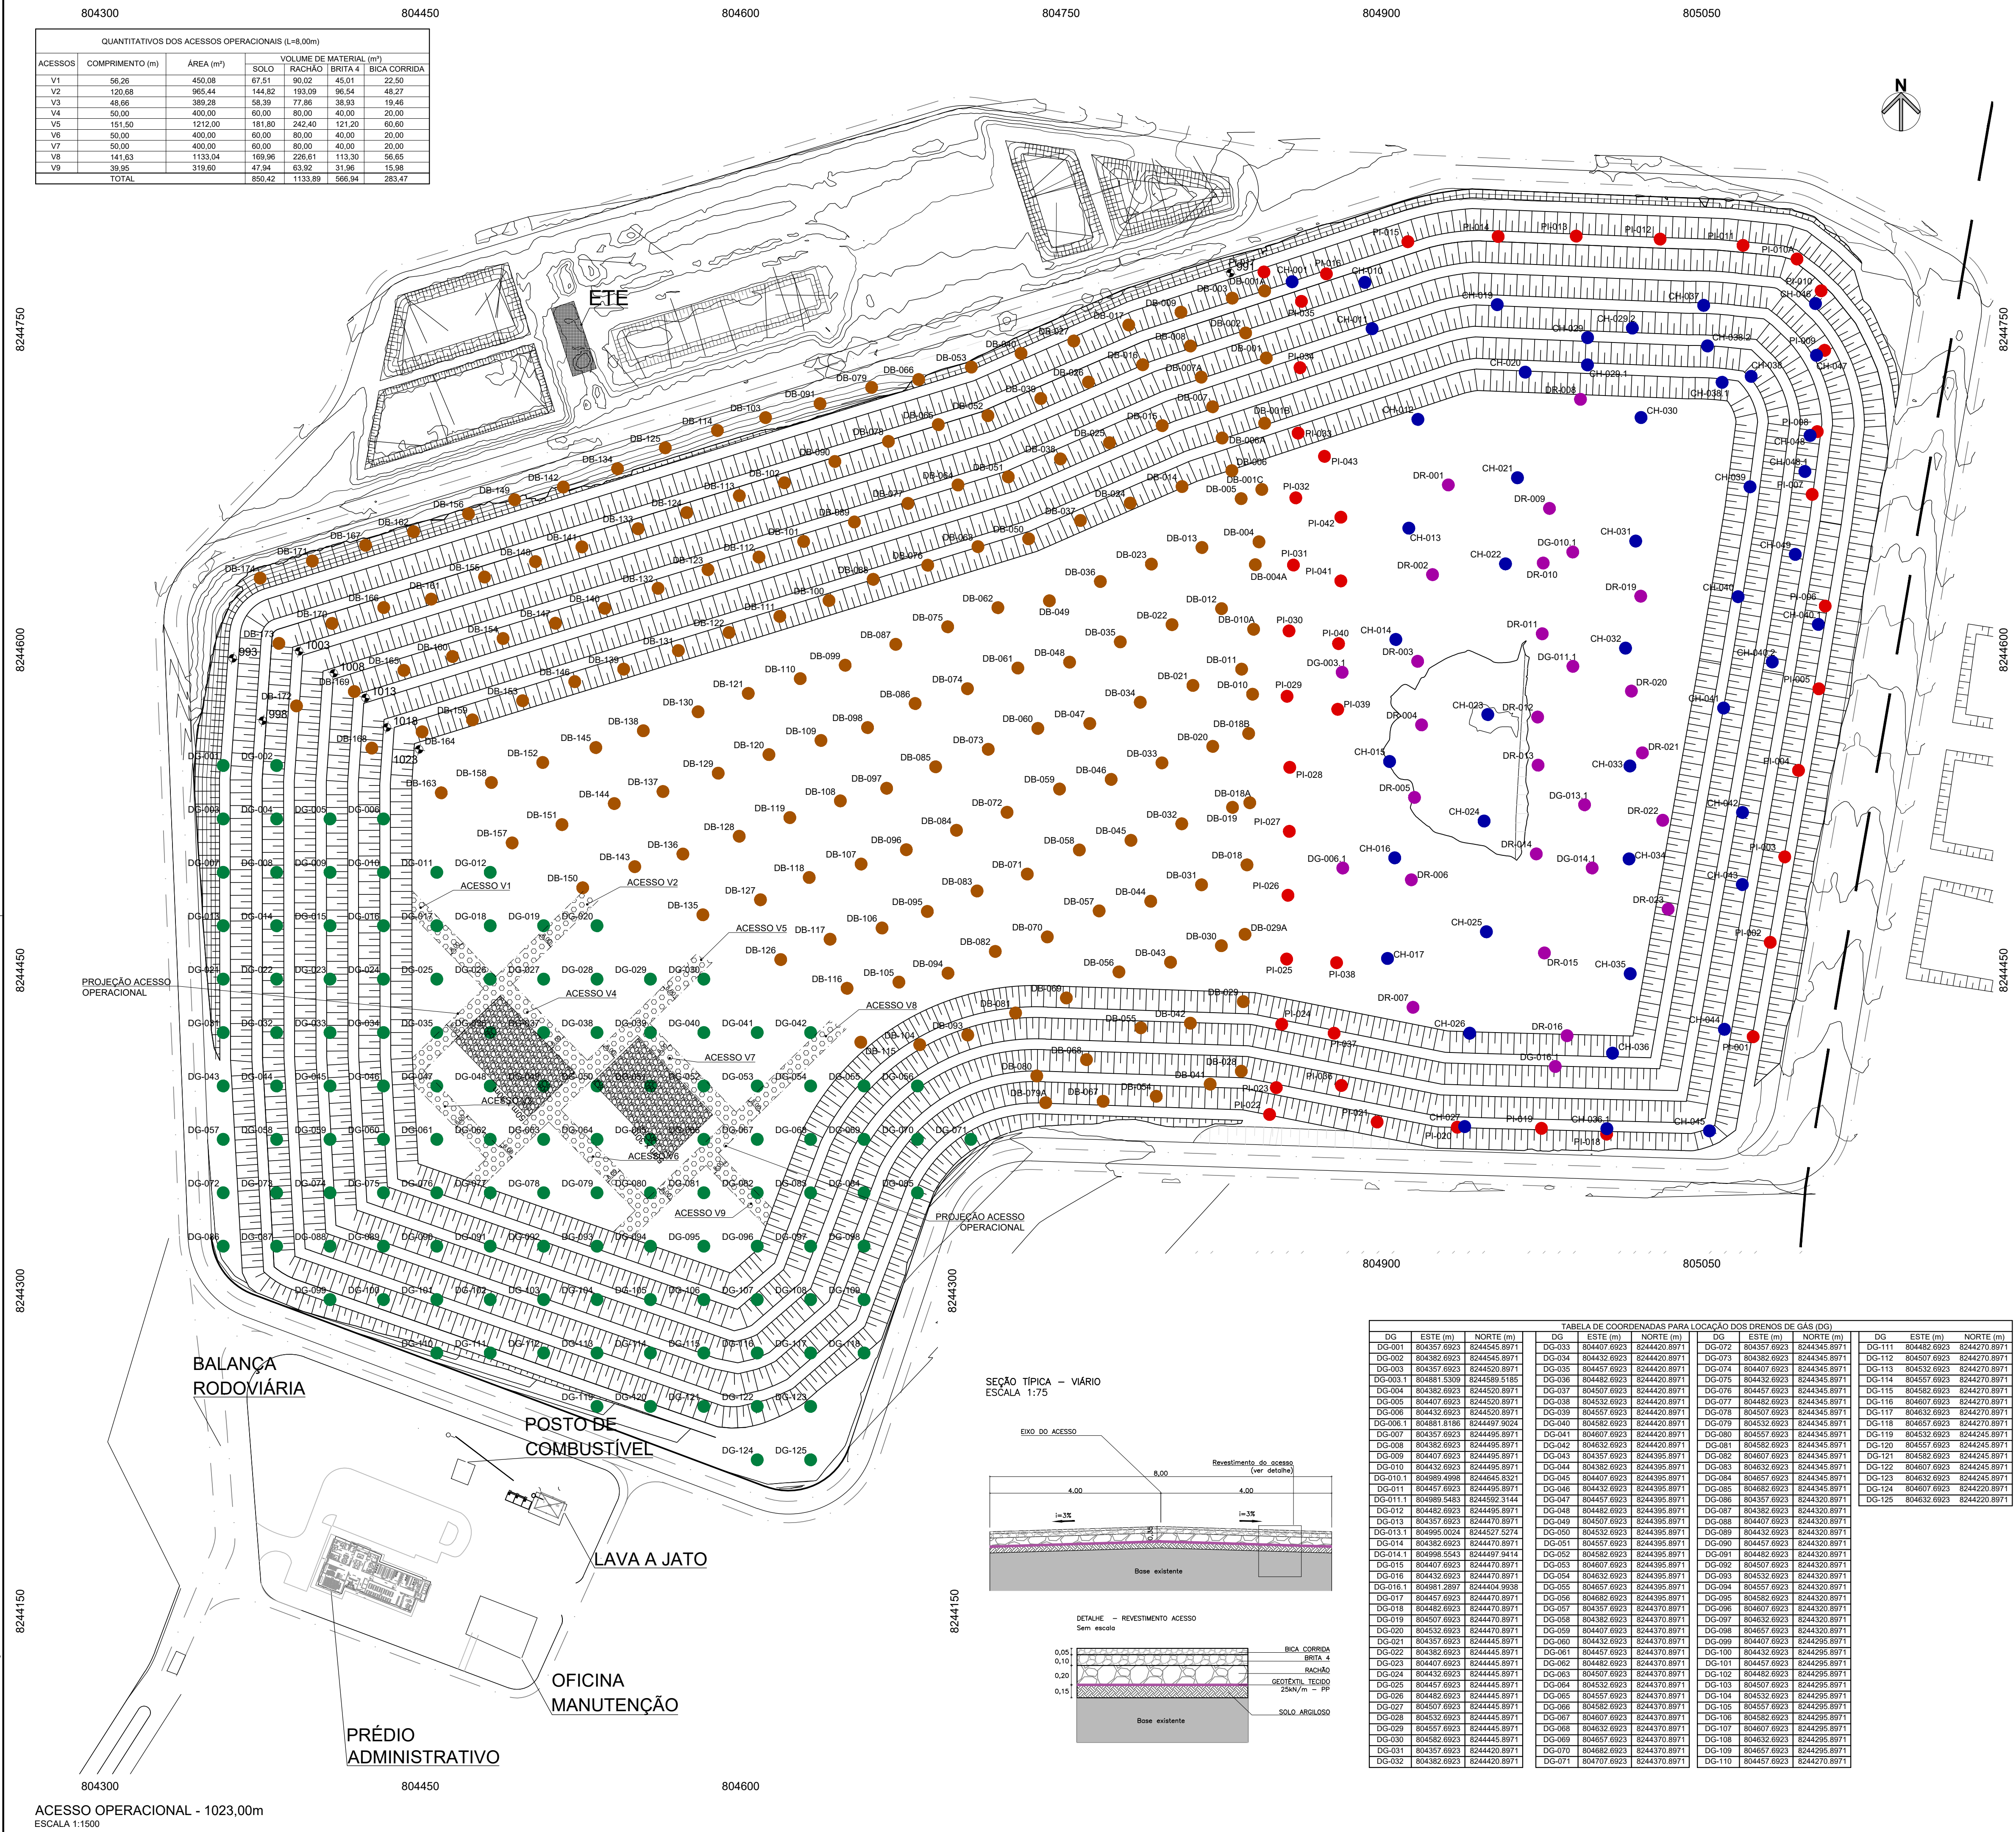



LEGENDA

- | | | | |
|---|--|-------|--|
|  | Curva de nível | | |
|  | Talude | DG--- | DG - Dreno de gás - 3ª etapa |
|  | Talude projetado | DB--- | DB - Dreno vertical de biogás/percolado 2ª etapa |
|  | Cota de nível do Projeto | PI--- | PI - Dreno vertical de biogás/percolado 1ª etapa |
|  | Acesso operacional - L=8,00m
(ver tabela) | CH--- | CH - Dreno vertical de biogás/percolado 1ª etapa |
| | | DR--- | DR - Dreno vertical de biogás/percolado 1ª etapa |

NOTAS:

-BASE TOPOGRAFICA:

LEVANTAMENTO TOPOGRAFICO EXECUTADO PELA FRAL EM AGOSTO/2021

-SONDAGEM EXECUTADA CONFORME ABNT NBR 6484/2020.

1	DETALHAMENTO - ACESSO OPERACIONAL	JUL/22	T.S	F.C
0	EMISSÃO INICIAL	MAR/22	T.S	F.C
Nº	DESCRIÇÃO DA REVISÃO	DATA	ADEQUAÇÃO	RESP. TÉC.

 Serviço de Limpeza Urbana do Distrito Federal

PROJETO EXECUTIVO DA AMPLIAÇÃO DO ATERRO SANITÁRIO
DE BRASÍLIA - ETAPAS 3 E 4

TÍTULO: ACESSO OPERACIONAL - 1023.00m	DATA: MARÇO/2022	ESCALA:	DIMENSÕES EM:	PRAN:
	CÓDIGO: SLUP 310322	1:1500	INDICADO	5


RESP. TÉCNICO PROJETO:	ENG. PROJETO:	DESENHO:	REVISÃO:
ENGº FRANCISCO J. P. OLIVEIRA	THELMA SUMIE	THELMA S.	

RESPONSABILIDADE TÉCNICA:

FRAL Rua Camanducaia, 77 - Campo Belo - São Paulo/SP
CEP: 04906-040 - TEL: (011) 5531-6540
e-mail: engenharia@fralconsultoria.com.br
www.fralconsultoria.com.br

ATENÇÃO
Este documento e toda a informação nele contida são
documentos e constantes propriedade do SLUDF
e não devem ser utilizados, divulgados ou copiados
sem a autorização expressa do SLUDF.

QUANTITATIVOS DOS ACESSOS OPERACIONAIS (L=8,00m)					804450				
ACESSOS	COMPRIMENTO (m)	ÁREA (m²)	VOLUME DE MATERIAL (m³)		SOLO	RACHÃO	BRITA 4	BICA CORRIDA	

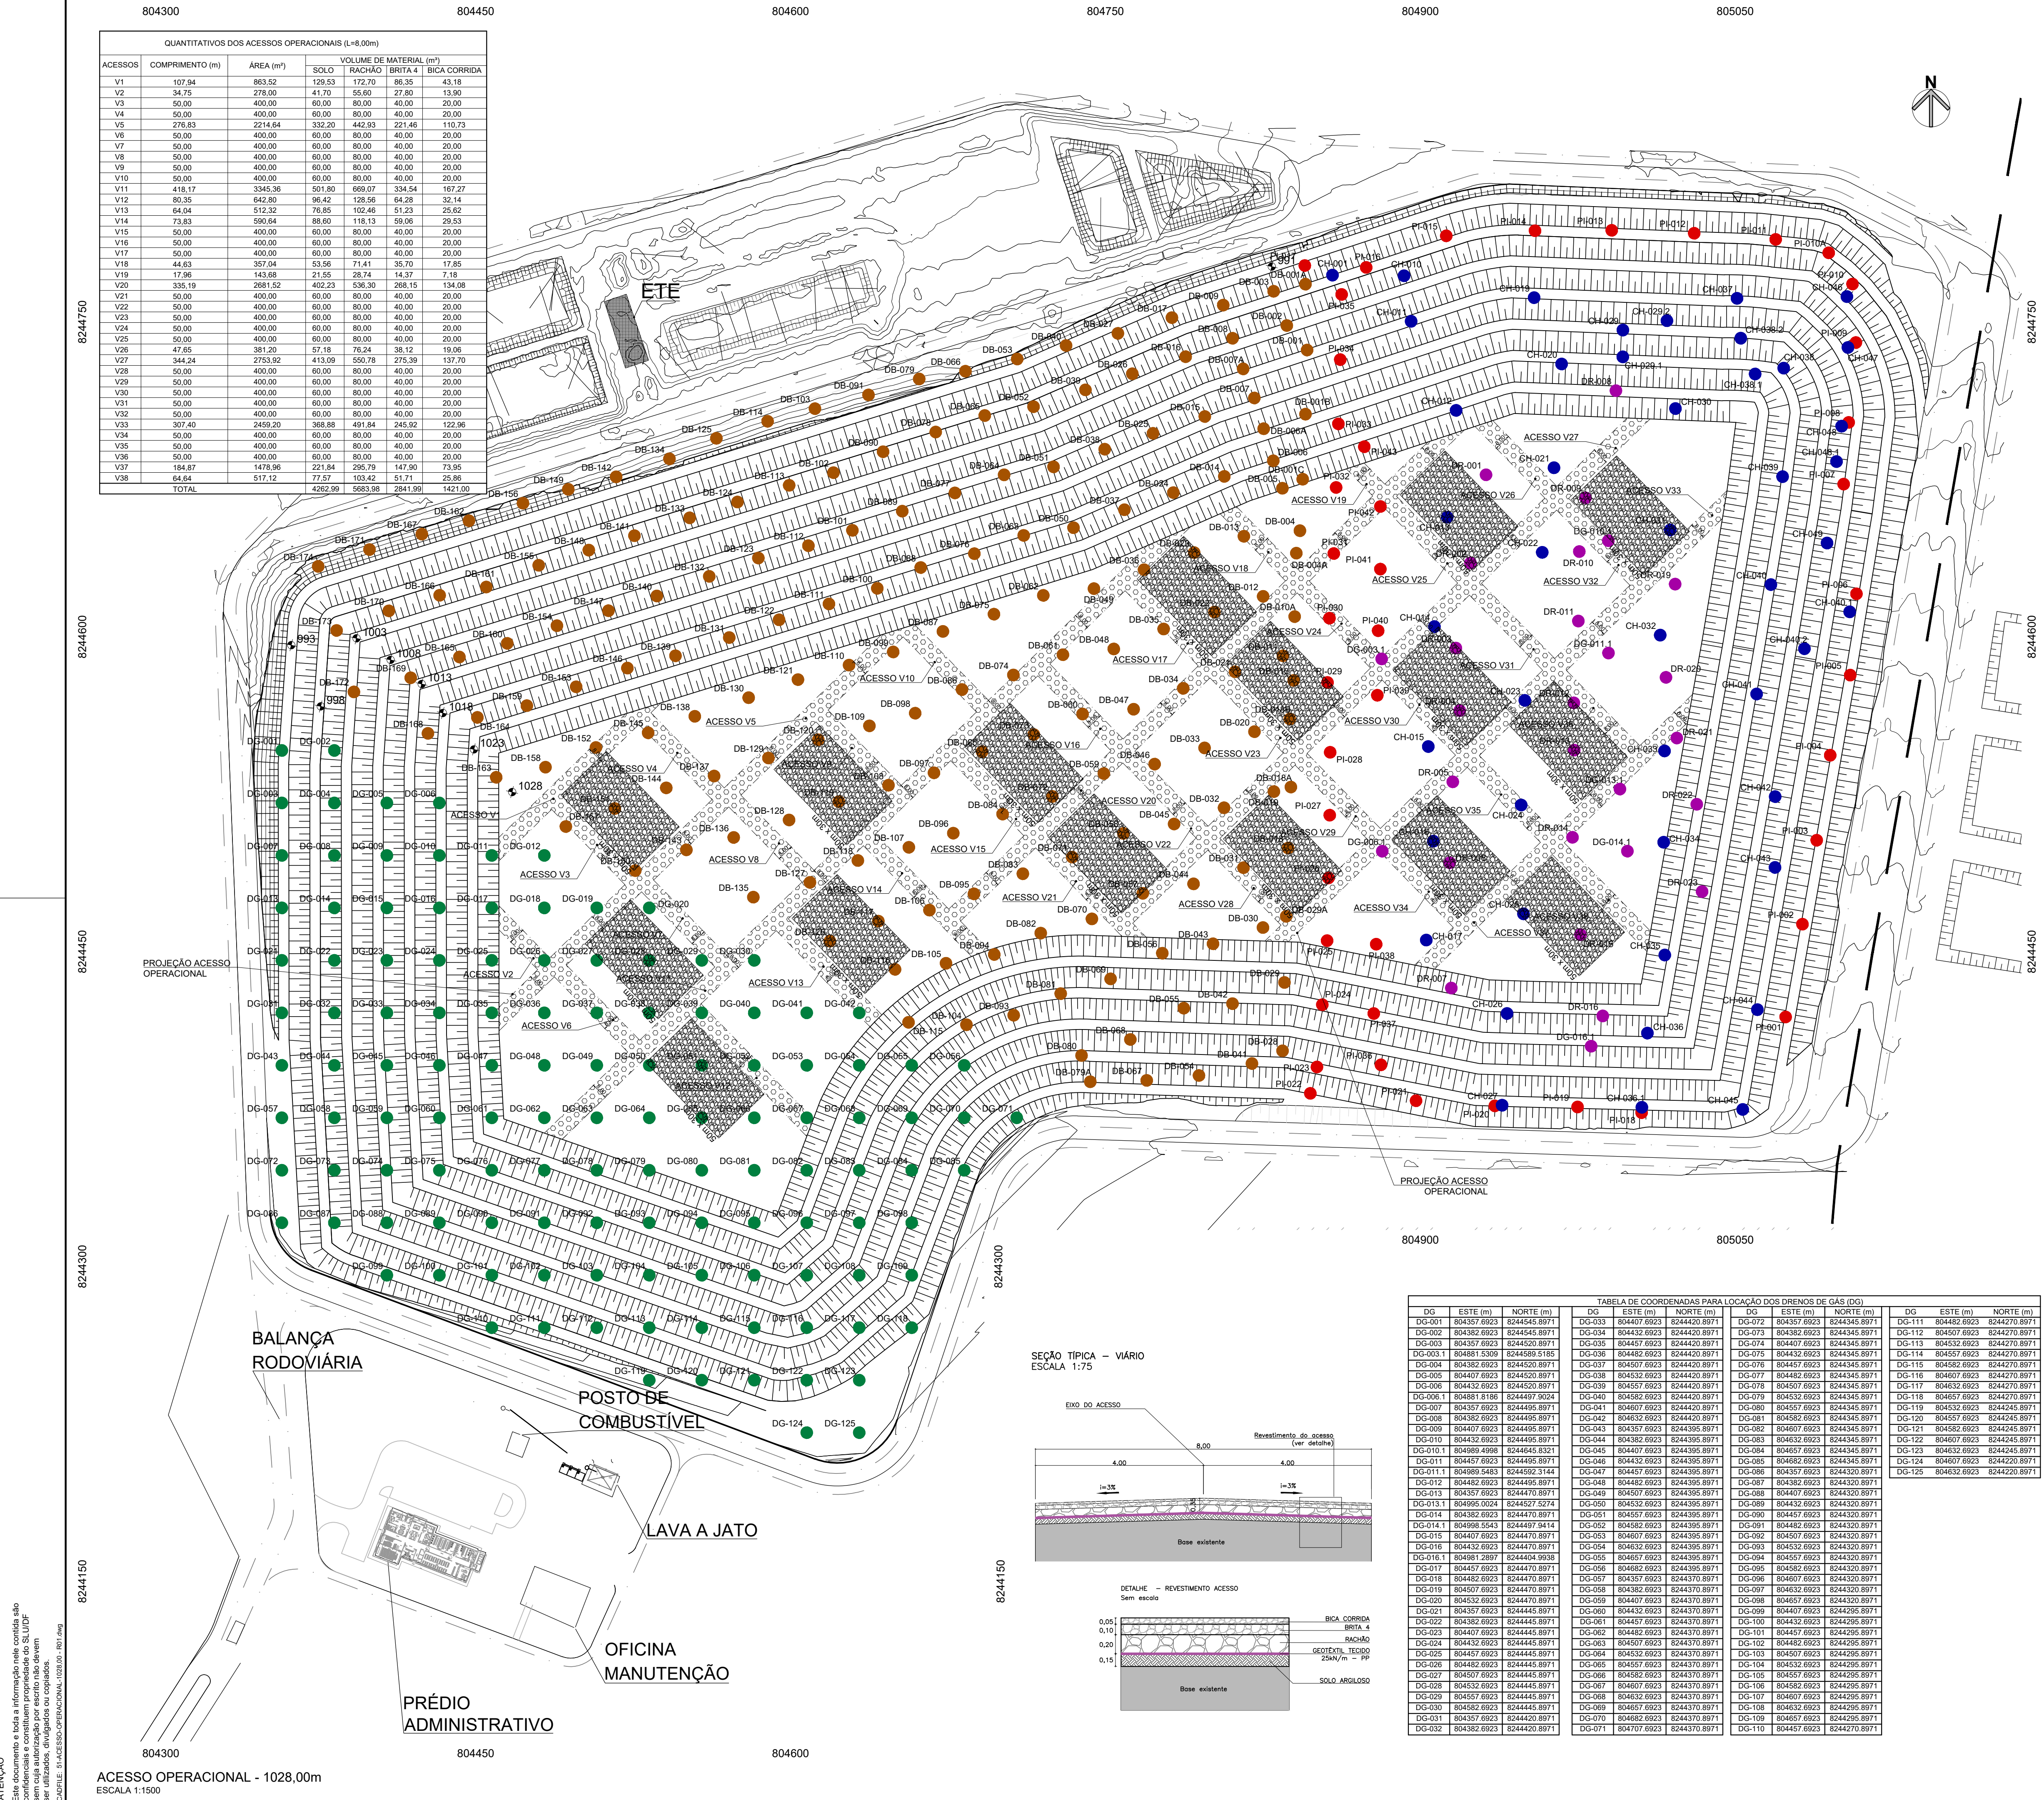

QUANTITATIVOS DOS ACESSOS OPERACIONAIS (L=8,0m)						
ACESSOS	COMPRIMENTO (m)	ÁREA (m²)	COL. RACHÃO	VOLUME DE MATERIAIS (m³)	BRITÃO	BICA CORREIA
V1	64,66	517,28	77,50	103,46	61,73	25,96
V2	40,71	325,68	48,65	65,14	32,67	16,28
V3	223,41	1787,28	268,09	357,46	175,73	89,36
V4	50,00	400,00	60,00	80,00	40,00	20,00
V5	50,00	400,00	60,00	80,00	40,00	20,00
V6	50,00	400,00	60,00	80,00	40,00	20,00
V7	50,00	400,00	60,00	80,00	40,00	20,00
V8	397,66	3181,68	451,19	593,47	301,17	150,58
V9	344,21	2753,68	413,05	550,74	275,37	137,68
V10	63,81	510,48	67,17	102,10	51,05	25,52
V11	302,02	2416,16	348,82	742,43	371,21	185,60
V12	57,58	460,64	76,50	92,13	46,06	23,03
V13	50,00	400,00	60,00	80,00	40,00	20,00
V14	50,00	400,00	60,00	80,00	40,00	20,00
V15	374,43	3000,24	56,82	72,42	37,44	18,72
V16	300,99	2407,92	361,19	481,58	240,79	120,40
V17	45,59	364,72	54,71	72,84	36,47	18,24
V18	50,00	400,00	60,00	80,00	40,00	20,00
V19	50,00	400,00	60,00	80,00	40,00	20,00
V20	50,00	400,00	60,00	80,00	40,00	20,00
V21	50,00	400,00	60,00	80,00	40,00	20,00
V22	605,48	4843,84	102,07	136,09	60,55	30,27
V23	277,86	2222,88	333,43	444,58	222,29	111,14
V24	47,97	383,76	57,56	76,75	38,38	19,19
V25	50,00	400,00	60,00	80,00	40,00	20,00
V26	50,00	400,00	60,00	80,00	40,00	20,00
V27	50,00	400,00	60,00	80,00	40,00	20,00
V28	261,29	2090,32	313,35	418,06	209,03	104,52
V29	50,00	400,00	60,00	80,00	40,00	20,00
V30	50,00	400,00	60,00	80,00	40,00	20,00
V31	56,76	454,08	68,11	90,82	45,41	22,70
V32	108,00	864,00	126,00	172,80	86,40	43,20
V33	46,17	369,36	55,40	73,87	36,94	18,47
	TOTAL		3489,82	4653,09	2326,54	1163,27

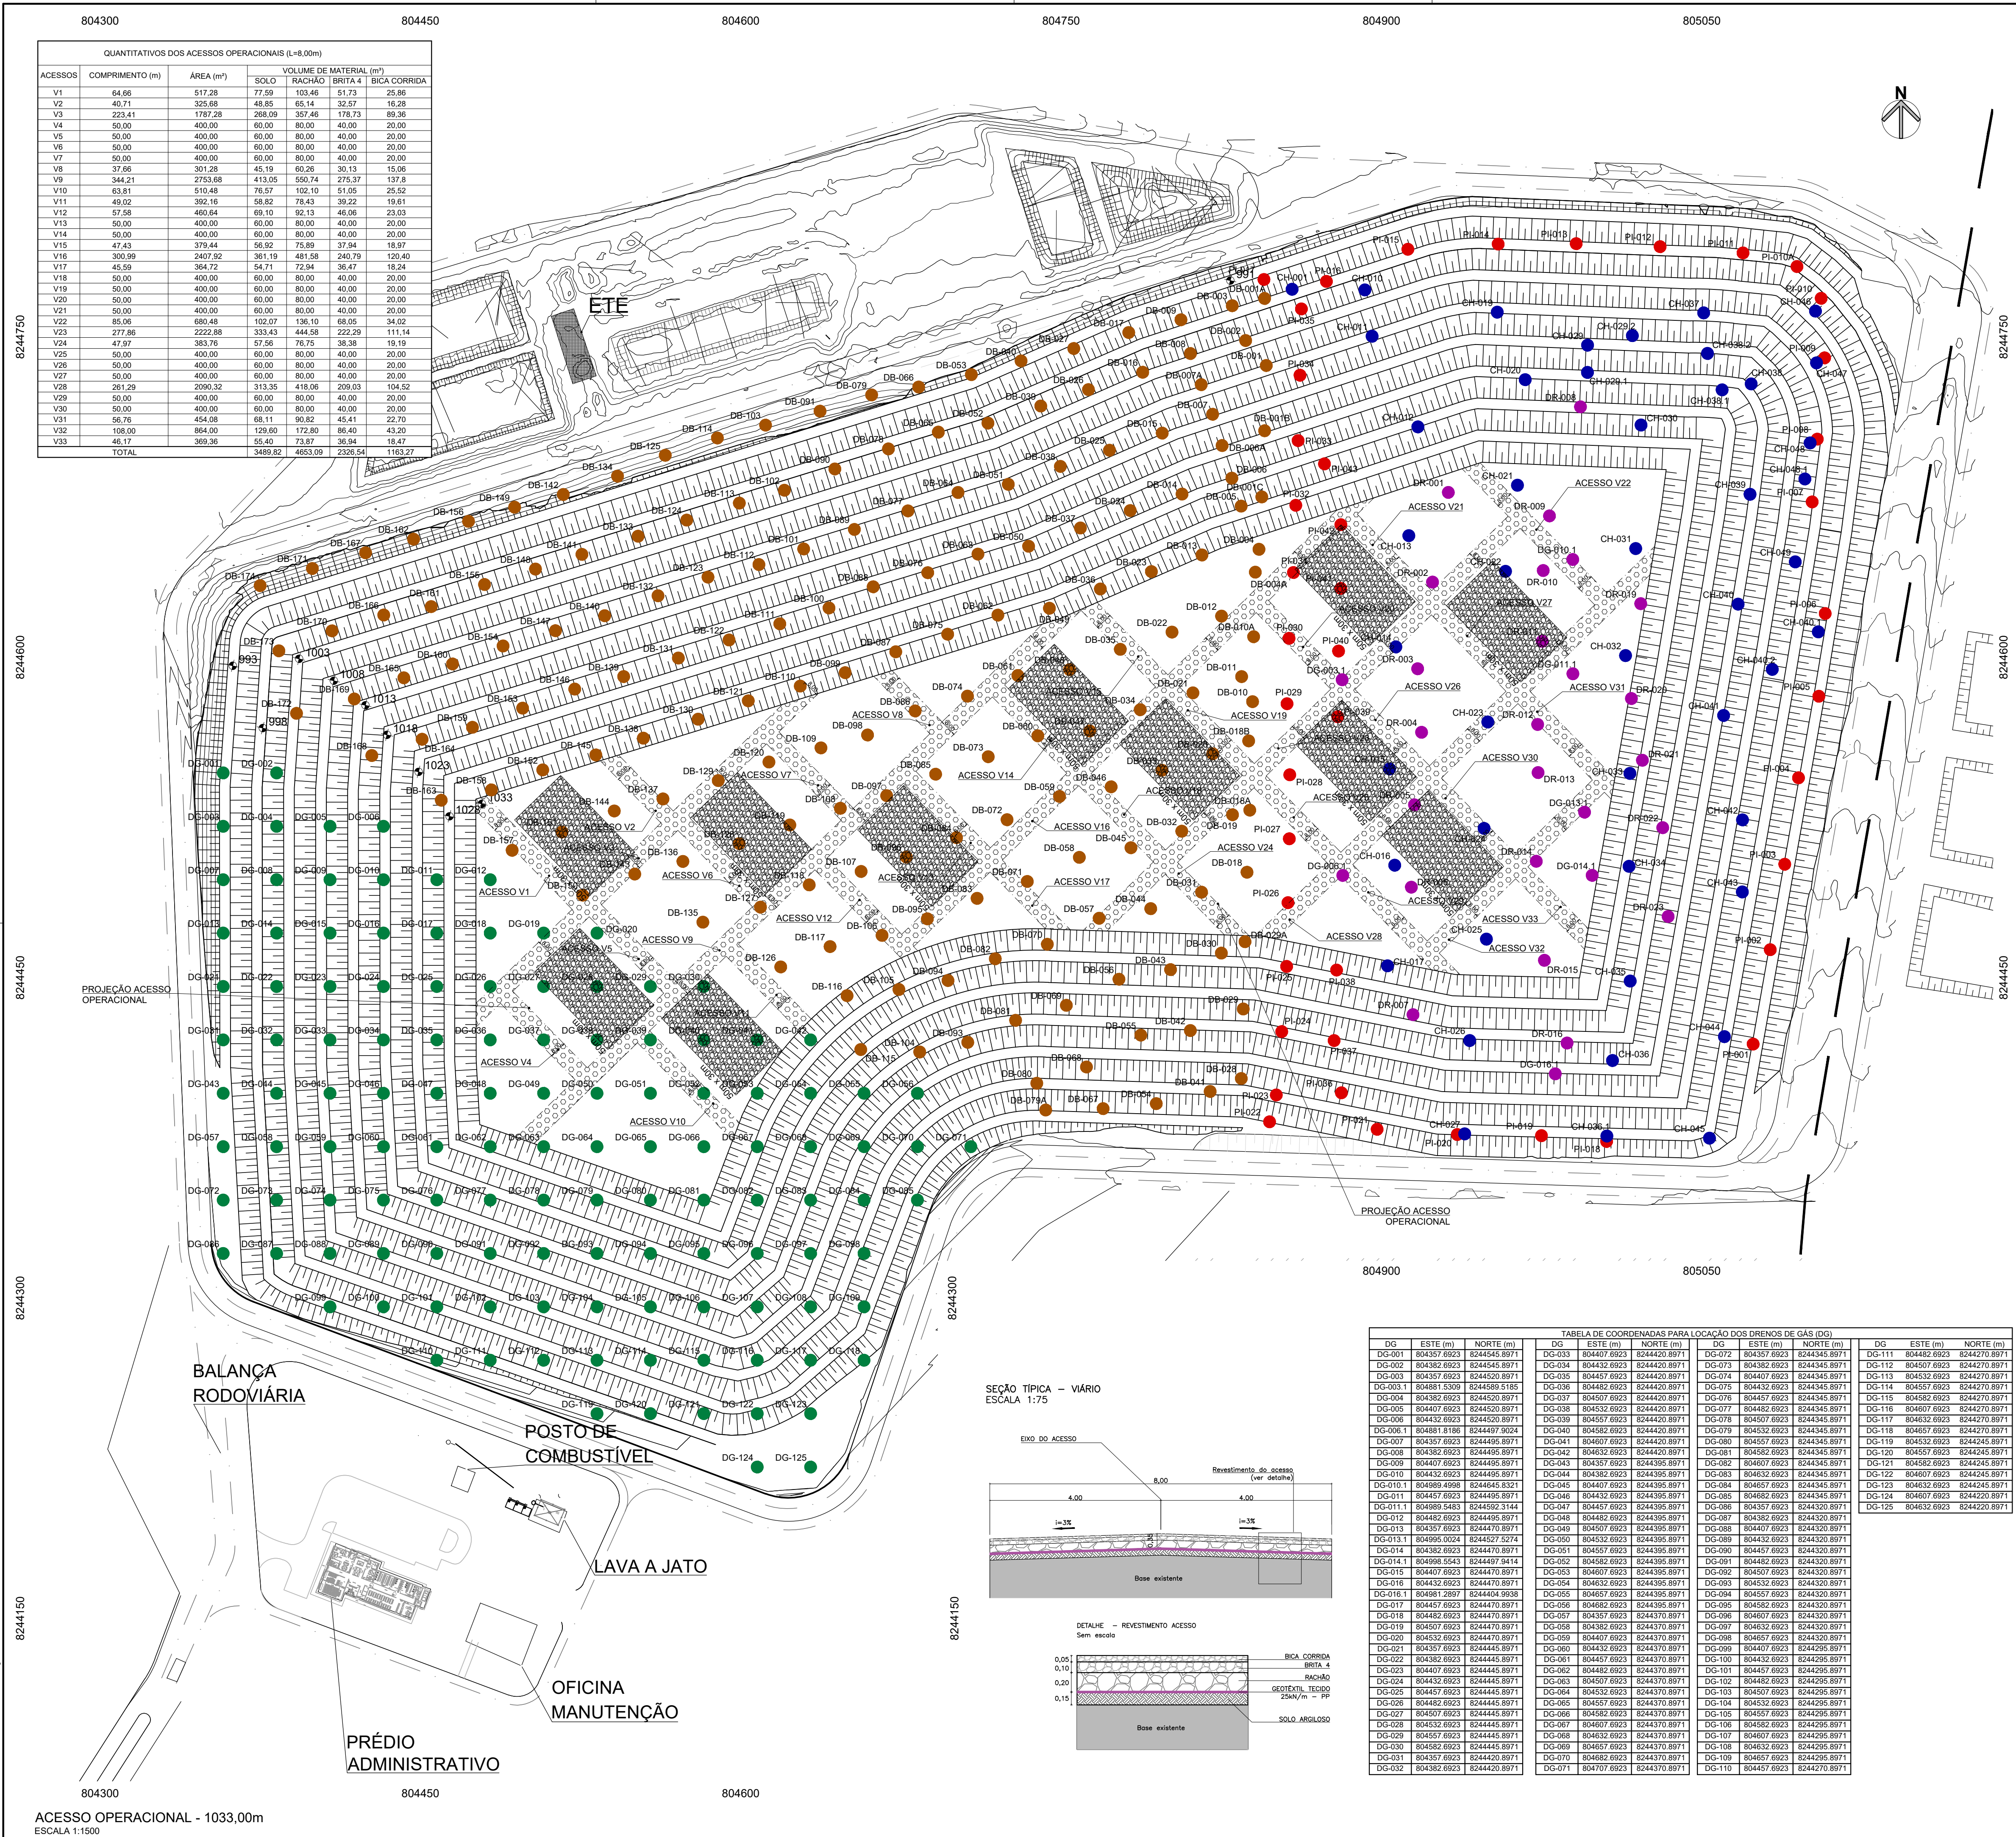



LEGENDA

- | | | | |
|--|--|-------|--|
| | Curva de nível | DG... | DG - Dreno de gás - 3ª etapa |
| | Talude | DB... | DB - Dreno vertical de biogás/percolado 2ª etapa |
| | Talude projetado | PI... | PI - Dreno vertical de biogás/percolado 1ª etapa |
| | Cota de nível do Projeto | CH... | CH - Dreno vertical de biogás/percolado 1ª etapa |
| | Acesso operacional - L=8,00m
(ver tabela) | DR... | DR - Dreno vertical de biogás/percolado 1ª etapa |

NOTAS:

-BASE TOPOGRAFICA:
LEVANTAMENTO TOPOGRAFICO EXECUTADO PELA FRAI EM AGOSTO/202

-COTAS E DIMENSÕES EM METRO, SALVO QUANDO INDICADO EM CONTRÁRIO.

-SONDAGEM EXECUTADA CONFORME ABNT NBR 6484/2020

DETALHAMENTO - ACESSO OPERACIONAL		JUL/22	T.S	F.O.
0 EMISSÃO INICIAL		MAR/22	T.S	F.O.
Nº	DESCRIÇÃO DA REVISÃO	DATA	ADEQUAÇÃO	RESP. TÉCNICO



Serviço de Limpeza Urbana do Distrito Federal
Serviço de Limpeza Urbana

PROJETO:

PROJETO EXECUTIVO DA AMPLIAÇÃO DO ATERRO SANITÁRIO DE BRASÍLIA - ETAPAS 3 E 4

TÍTULO:		DATA: MARÇO/2022	ESCALA:	DIMENSÕES EM:	FRANCHA:
ACESSO OPERACIONAL - 1033,00m		CÓDIGO:	1:1500	INDICADO	52
		SLUP: 310322			

RESP. TÉCNICO PROJETO	ENG.º FRANCISCO J. P. OLIVEIRA	CREA-SP: 0600 793.880	ENG. PROJETO: THELMA SUMIE	DESENHO: THELMA S.	REVISÃO: 1
--------------------------	--------------------------------	-----------------------	-------------------------------	-----------------------	---------------


RESPONSABILIDADE TÉCNICA:





FRAL CONSULTORIA LTDA.

Rua Castelhanes, 77 - Campo das - São Paulo/SP
 CEP: 04060-640 - TEL: (011) 5531-6549
 e-mail: eng@fral.com.br
 www.fralconsultoria.com.br

QUANTITATIVOS DOS ACESSOS OPERACIONAIS (L=8,00m)						
ACESSOS	COMPRIMENTO (m)	ÁREA (m²)	SOLDO	VOLUME DE MATERIAL (m³)	BRITA 4	ICA CORRIDA
V1	43,72	349,76	50,46	69,95	34,98	17,49
V2	50,00	400,00	60,00	80,00	40,00	20,00
V3	40,00	400,00	60,00	80,00	40,00	20,00
V4	50,00	400,00	60,00	80,00	40,00	20,00
V5	50,00	400,00	60,00	80,00	40,00	20,00
V6	294,53	2356,24	353,44	471,25	235,62	117,81
V7	47,08	378,68	56,71	75,63	37,87	18,93
V8	34,01	272,08	40,81	54,42	27,21	13,60
V9	41,94	335,52	50,33	67,10	33,55	16,78
V10	44,75	358,00	53,70	71,60	35,80	17,90
V11	50,00	400,00	60,00	80,00	40,00	20,00
V12	50,00	400,00	60,00	80,00	40,00	20,00
V13	34,41	275,28	41,29	55,09	27,53	13,76
V14	238,68	1909,28	295,39	387,86	190,93	95,46
V15	50,00	400,00	60,00	80,00	40,00	20,00
V16	50,00	400,00	60,00	80,00	40,00	20,00
V17	40,00	400,00	60,00	80,00	40,00	20,00
V18	42,58	340,64	51,10	68,13	34,06	17,03
V19	270,31	2162,48	324,37	432,50	216,25	108,12
V20	50,00	400,00	60,00	80,00	40,00	20,00
V21	50,00	400,00	60,00	80,00	40,00	20,00
V22	50,00	400,00	60,00	80,00	40,00	20,00

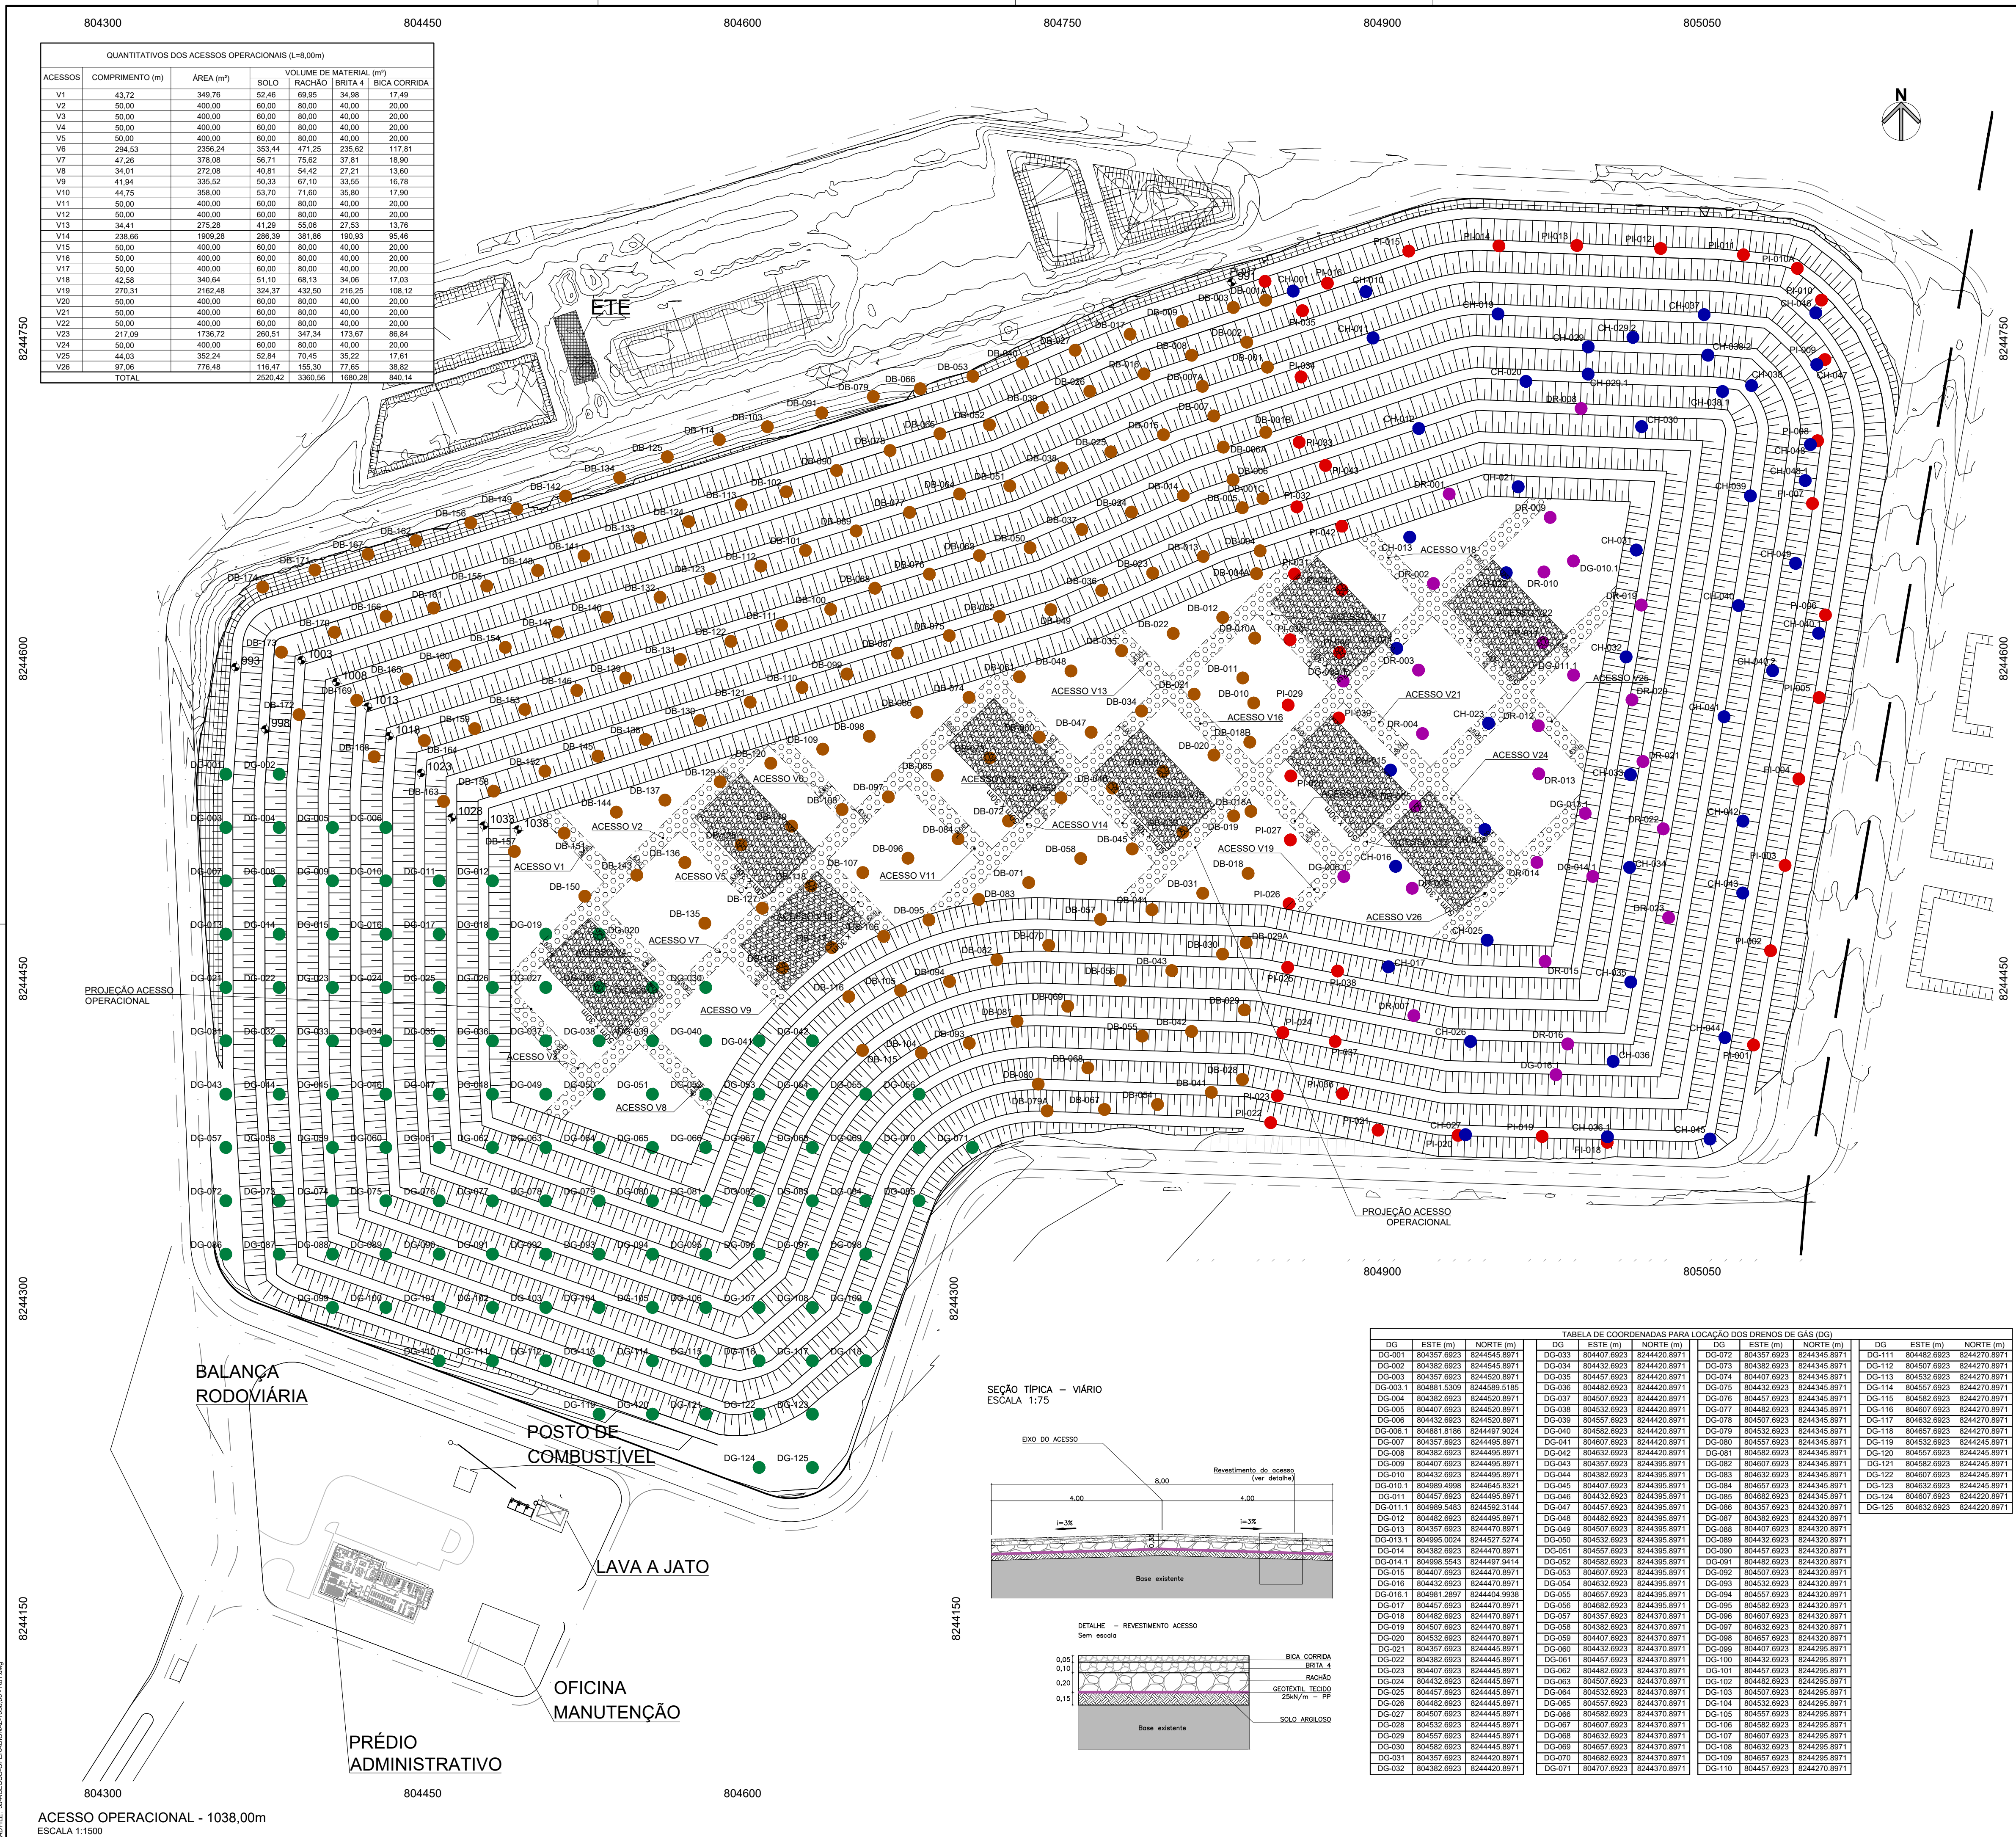[illegible]

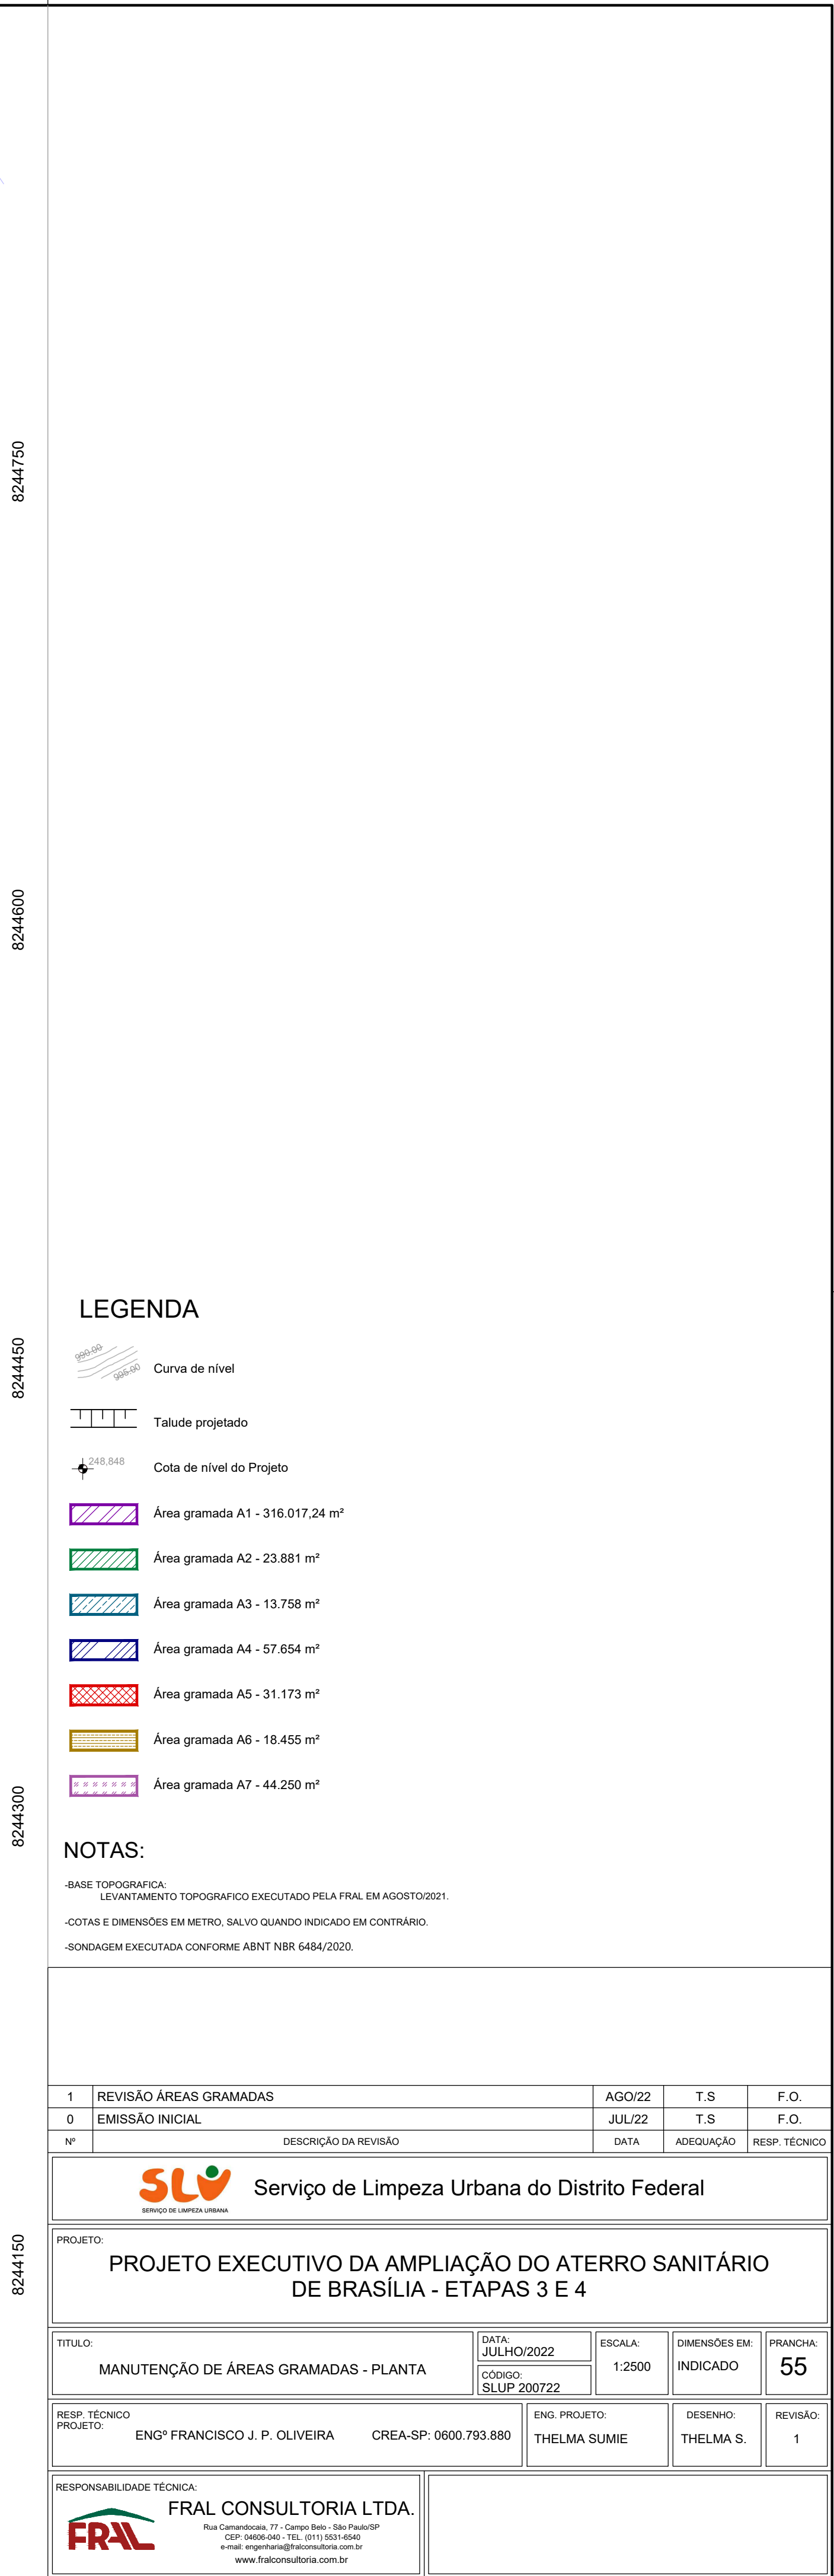

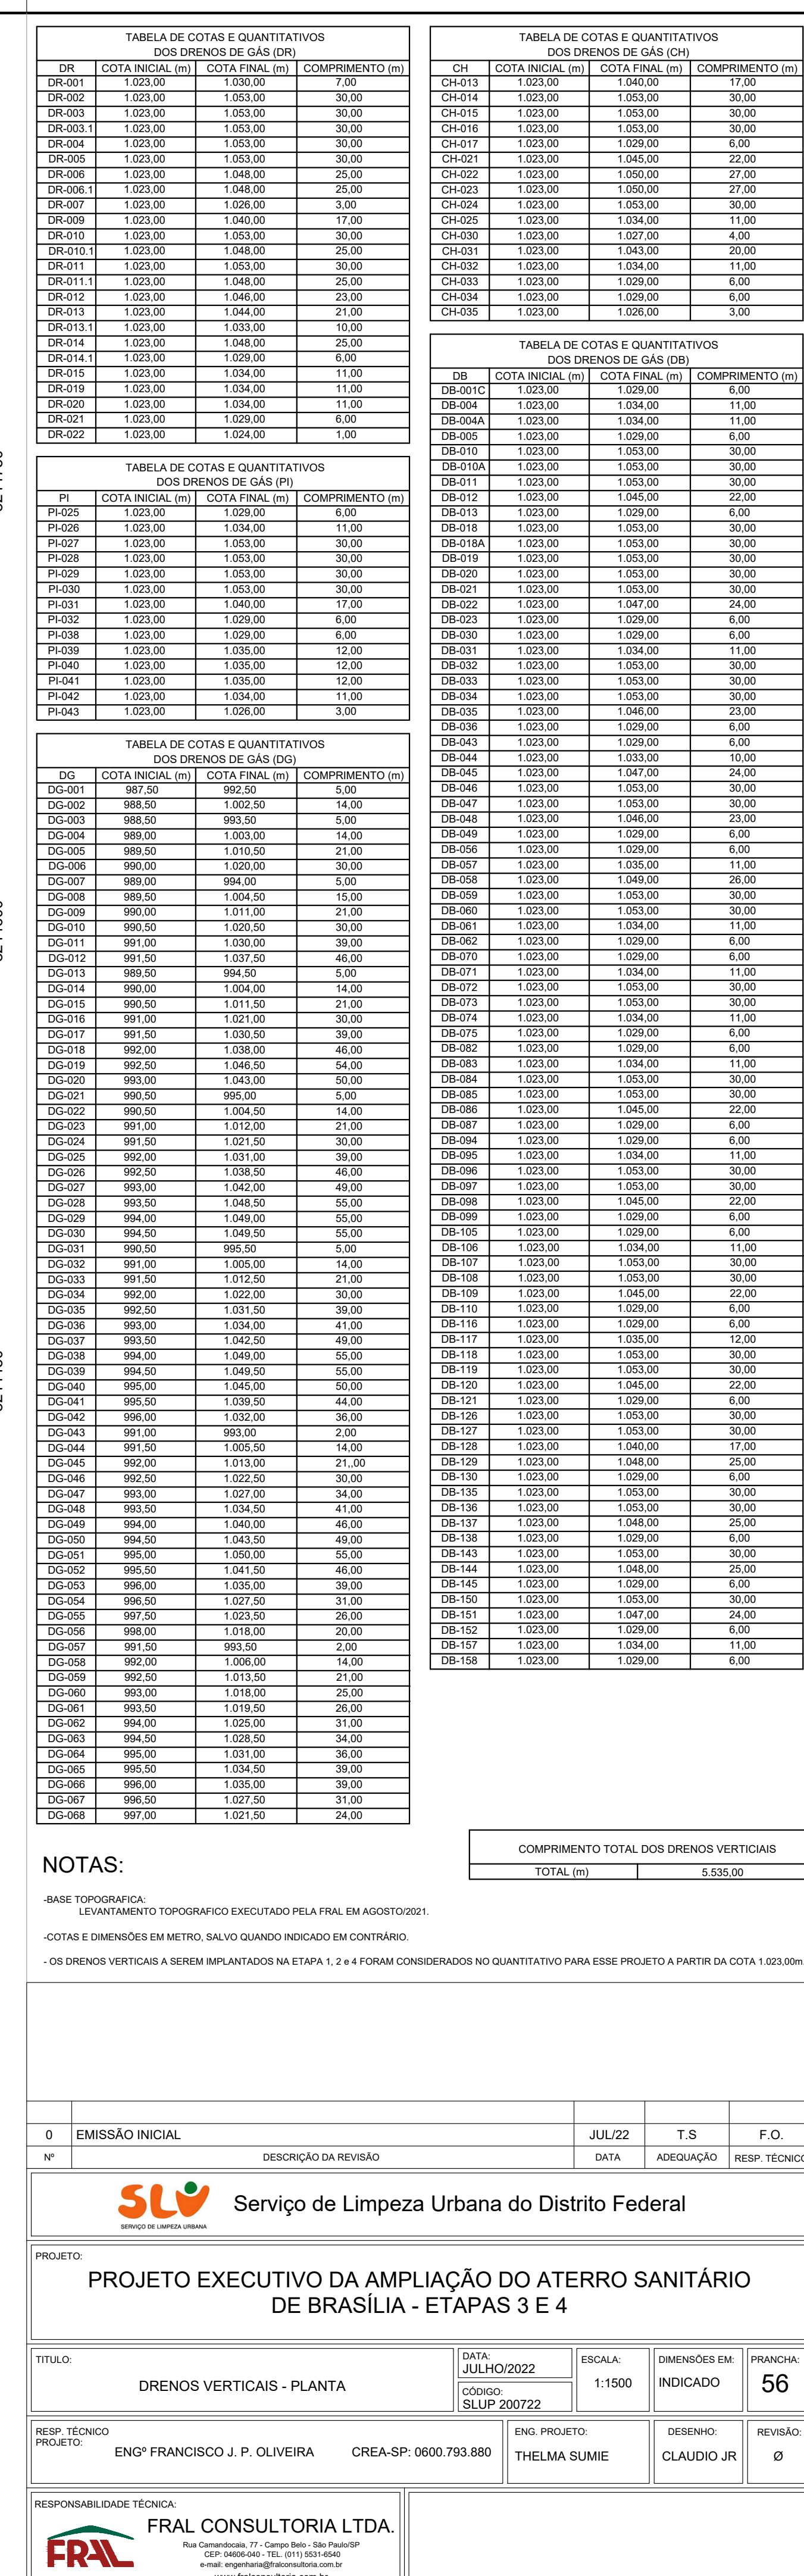

0	EMISSÃO INICIAL		JUL/22	T.S.	F.O.
Nº	DESCRIÇÃO DA REVISÃO		DATA	ADEQUAÇÃO	RESP. TÉCNICO



Serviço de Limpeza Urbana do Distrito Federal

Serviço de Limpeza Urbana


PROJETO:

PROJETO EXECUTIVO DA AMPLIAÇÃO DO ATERRO SANITÁRIO DE BRASÍLIA - ETAPAS 3 E 4

TÍTULO:

DRENOS VERTICAIS - PLANTA

DATA:

JULHO/2022

ESCALA:

1:1500

DIMENSÕES EM:

INDICADO

PRANCHA:

56

RESP. TÉCNICO PROJETO:

ENGº FRANCISCO J. P. OLIVEIRA

CREA-SP: 0600.793.880

ENG. PROJETO:

THELMA SUMIE

DESENHO:

CLAUDIO JR

REVISÃO:

Ø

RESPONSABILIDADE TÉCNICA:



FRAL CONSULTORIA LTDA.


ATENÇÃO
Este documento e toda a informação nele contida são
confidenciais e constituem propriedade do SLU/DF
sem cuja autorização por escrito não devem
ser utilizados, divulgados ou copiados.
CADFILE: 56-DRENOS VERTICAIS - R00.dwg